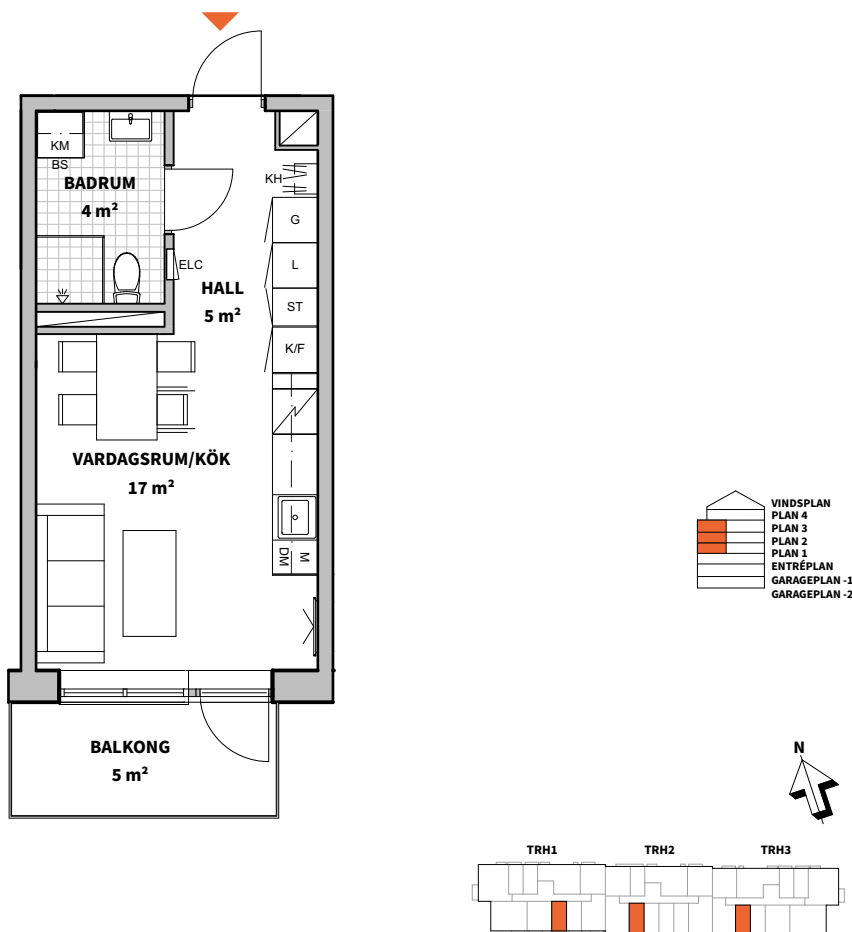


1

ROK

## Trapphus Plan Storlek Lägenhet

1, 2, 3 1-3 27 m<sup>2</sup> 1-1105, 1-1205, 2-1107, 2-1207, 2-1307, 3-1107, 3-1207, 3-1307

K

KYLSKÅP

G

GARDEROB

TM

TVÄTTMASKIN

SJKUTDÖRRS  
-GARDEROB

RUMSHÖJD = 2,5m

F

FRYSSKÅP

L

LINNESKÅP

TT

TORKTUMLARE

SCHAKT

BRÖSTNINGSHÖJD = 0,6m  
ÖVER FÄRDIGT GOLV  
OM INTE ANNAT ANGES

K/F

KYL/FRYS

ST

STÅDSKÅP

KM

KOMBIMASKIN

GOLV AV KLINKER

GOLV PÅ BALKONG/UTEPLATS/  
TERRASS ÄR AV BETONG

HÄLL\*

HÄLL\*

KH

KAPPHYLLA

PLACERING TV

\*INBYGGNADSUGN  
PLACERAD UNDER HÄLLFRÅNVALSVÄGG: VÄGG SOM KAN  
VÄLJAS BORT

DM

DISKMASKIN

FH

FÖRRÅDSHYLLA  
MED KLÄDSTÅNG

BS

BÄNSKIVA

1 KVM

FÖRRÅD PÅ VIND

M

MIKROVÅGSUGN

ELC

EL- OCH  
MEDIACENTRAL

DUSCHPLATS

0

5m

Lägenhetsbeskrivning  
Datum 2022-05-27Rätt till ändringar förbehålles  
Ytangelser är preliminäraAreor uppmätta enligt SS 02 10 53  
ÅWL Arkitekter

Skala 1:100, 1cm = 1 meter (A4)