



1

ROK


Hus	Plan	Storlek	Lägenhet
M	12, 13, 14, 15, 16	41 m ²	M1202, M1302, M1402, M1502, M1602

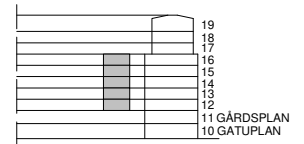


MITTFÄLTSGATAN

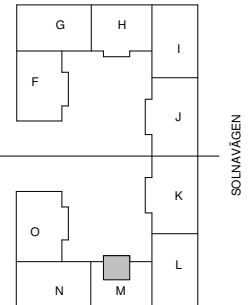

GARVIS CARLSSONS GATA

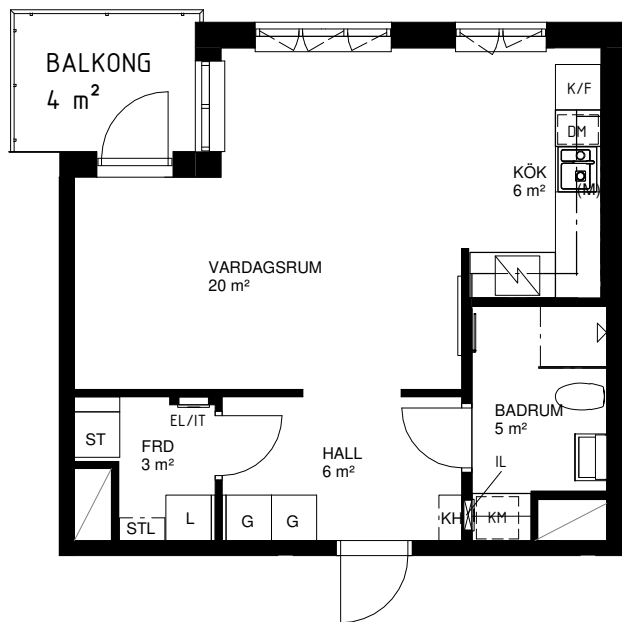

	KYL		GARDEROB		TVÄTTMASKIN		SCHAKT
	FRYS		LINNESKÅP		TORKTUMMLARE		RUMSHÖJD 2,5 m
	KYL/FRYS		STÅDSKÅP		KOMBINERAD TM OCH TT		* OBS: BRÖSTNINGSHÖJD 0,7 m GENERELLT. BRÖSTNINGSHÖJD 1,1 m I BADRUM, I KLÄDKAMMARE OCH ÖVER KÖKSBÄNK.
	HÅLL		KAPPHYLLA/ FÖRRÅDSHYLLA MED KLÄDSTÅNG		DUSCHPLATS		* OBS: BADKAR ÄR TILLVAL
	DISKMASKIN		EL- OCH MEDIACENTRAL		INSPEKTIONSLUCKA		* OBS: INBYGGNADSUGN SITTER UNDER HÄLLEN DÄR ANNAT EJ ANGES.
	HÖGSKÅP MED PLATS FÖR MIKROVÅGSUGN OCH INBYGGNADSUGN		KLÄDKAMMARE		* OBS: BÄNKSIVA OCH ÖVERSKÅP OVAN TM/TT/KM DÄR ANNAT EJ ANGES.		
	PLATS FÖR MIKROVÅGSUGN I ÖVERSKÅP		FÖRRÅD I LÄGENHET				

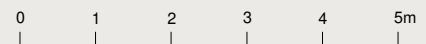

Areor uppmätta enligt SS 02 10 53. Nyréns Arkitektkontor / Projit AB.


Lägenhetsbeskrivning datum 2017-08-31. Rev. 2019-08-07. Rätt till ändringar förbehålles. Ytangelser är preliminära.

Skala 1:100, 1 cm = 1 meter


1

ROK


Hus	Plan	Storlek	Lägenhet
N	12, 13, 14, 15	37 m ²	N1202, N1302, N1402 OCH N1502

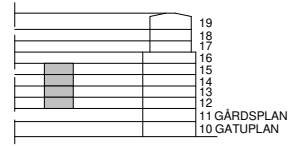


MITTFÄLTSGATAN

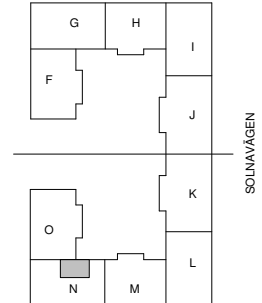

GARVIS CARLSSONS GATA

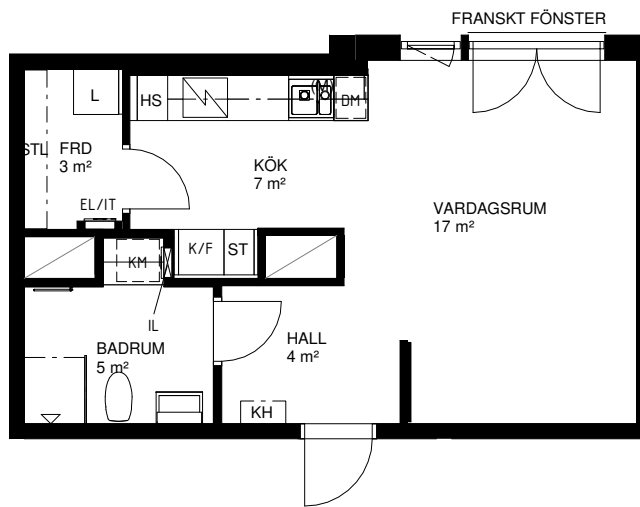

K	KYL	G	GARDEROB	TM	TVÄTTMASKIN	SCHAKT	
F	FRYS	L	LINNESKÅP	TT	TORKTUMMLARE	RUMSHÖJD 2,5 m	
K/F	KYL/FRYS	ST	STÅDSKÅP	KM	KOMBINERAD TM OCH TT	* OBS: BRÖSTNINGSHÖJD 0,7 m GENERELLT. BRÖSTNINGSHÖJD 1,1 m I BADRUM, I KLÄDKAMMARE OCH ÖVER KÖKSBÄNK.	
	HÅLL	KH	KAPPHYLLA/ FÖRRÅDSHYLLA MED KLÄDSTÅNG		DUSCHPLATS	* OBS: BADKAR ÄR TILLVAL	
DM	DISKMASKIN	EL	EL- OCH MEDIACENTRAL	IL	INSPEKTIONSLUCKA	* OBS: INBYGGNADSUGN SITTER UNDER HÅLLEN DÄR ANNAT EJ ANGES.	
M/U	HÖGSKÅP MED PLATS FÖR MIKROVÅGSUGN OCH INBYGGNADSUGN	KLK	KLÄDKAMMARE		* OBS: BÄNKSKIVA OCH ÖVERSKÅP OVAN TM/TT/KM DÄR ANNAT EJ ANGES.		
(M)	PLATS FÖR MIKROVÅGSUGN I ÖVERSKÅP	FRD	FÖRRÅD I LÄGENHET				

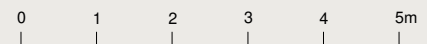

Areor uppmätta enligt SS 02 10 53. Nyréns Arkitektkontor / Projit AB.

Lägenhetsbeskrivning datum 2017-08-31. Rev. 2019-08-07. Rätt till ändringar förbehålles. Ytangelser är preliminära.

Skala 1:100, 1 cm = 1 meter