
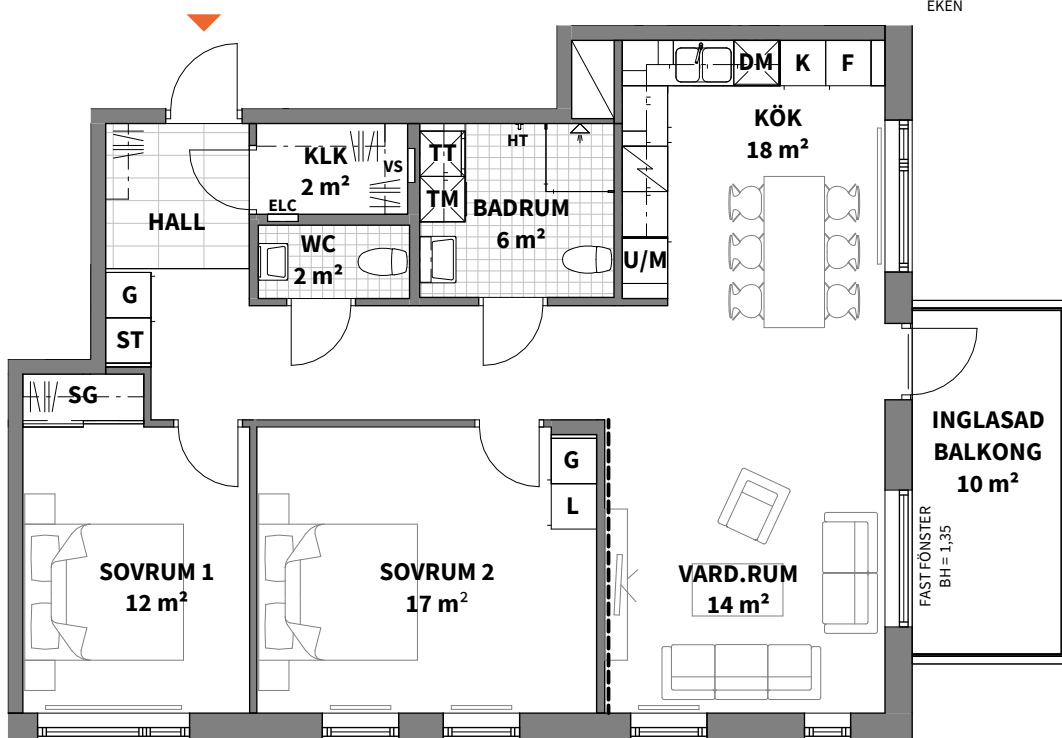


3 ROK

Hus	Plan	Storlek	Lägenhet
EKEN	1-5	89 m ²	10-1101, 10-1201, 10-1301, 10-1401, 10-1501 (alternativ planlösning)

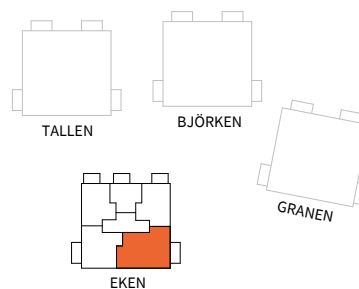

K KYLSKÅP	DM DISKMASKIN	TT TORKTUMLARE	DUSCHPLATS INK. DUSCHVÄGG	TILLVALSVÄGG
F FRYSSKÅP	G GARDEROB	SG SKJUTGARDEROB	RADIATOR PRELIMINÄR PLACERING	FRÄNVALSVÄGG
K/F KYL/FRYS	L LINNESKÅP	PLATS FÖR KAPPHYLLA	SCHAKT	FÖRSTÄRKT VÄGG FÖR TV-UPPHÄNGNING
U/M UGN/MIKROVÅGSUGN	ST STÄDSKÅP	ELC EL- & MEDIACENTRAL	BH ANGER BRÖSTNINGSHÖJD*	ALLMÄNT:
HÄLL	KM KOMBIMASKIN	VS INSPEKTIONSLUCKA TILL VATTENSTAM	*OBS: BRÖSTNINGSHÖJD = 0,70 m ÖVER FÄRDIGT GOLV OM INTE ANNAT ANGES	• BÄNKSIVA OCH SKÅP OVAN KM/TM/TT
M MIKROVÅGSUGN	TM TVÄTTMASKIN	HT HANDDUKSTORK	RUMSHÖJD CA 2,50m ÖVER FÄRDIGT GOLV OM INTE ANNAT ANGES	• GOLVVÄRME SOM TILLVAL I BADRUM

Lägenhetsbeskrivning
Datum: 2025-05-14

Areor uppmätta enligt SS 021053
Ytangivelser är preliminära

0 5m
Skala 1:100, 1 cm = 1 meter (A4)

PEAB reserverar sig för eventuella ändringar och tryckfel.