
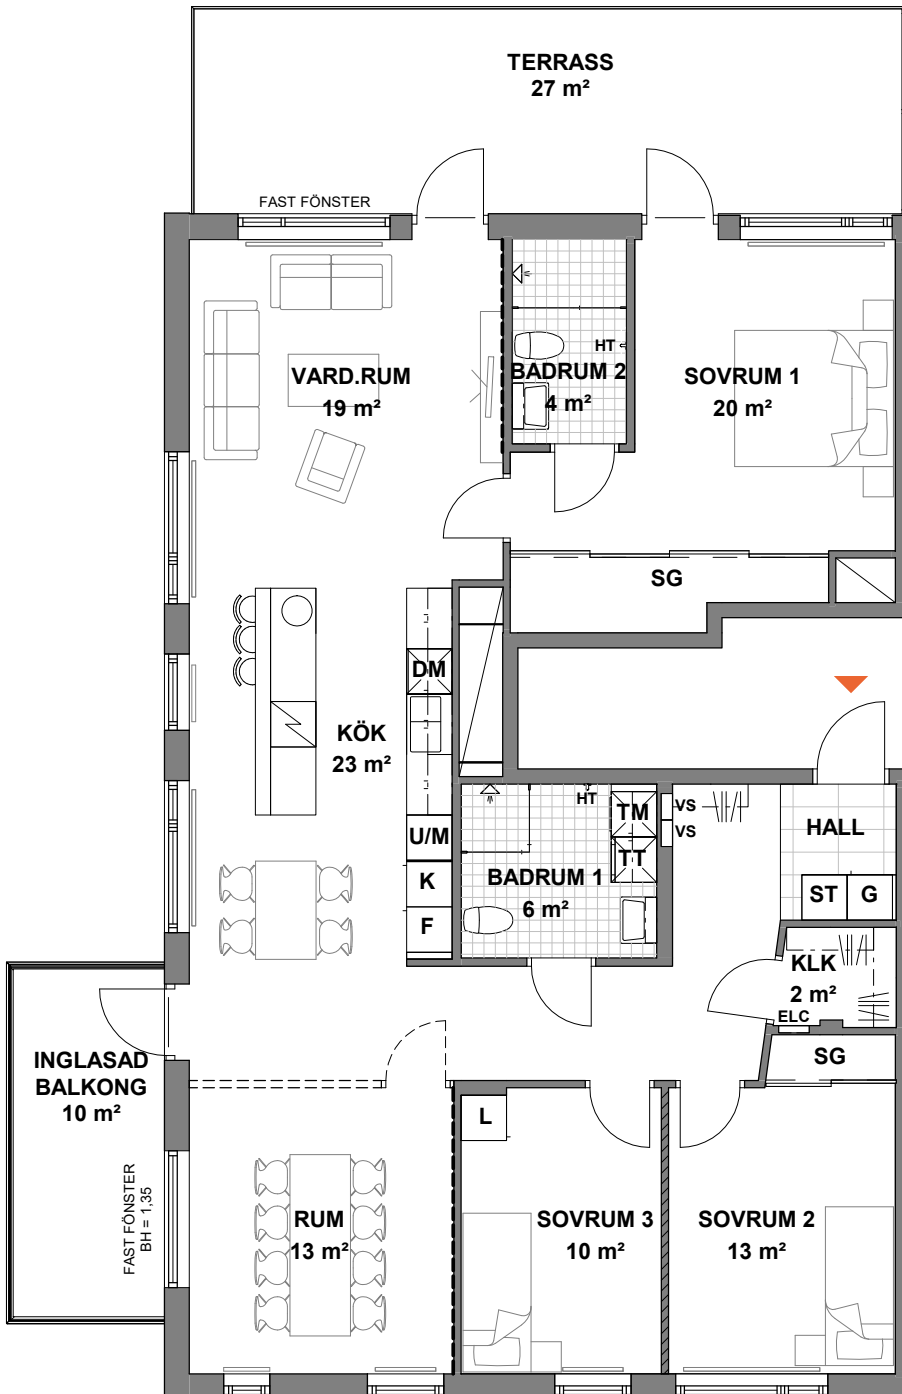
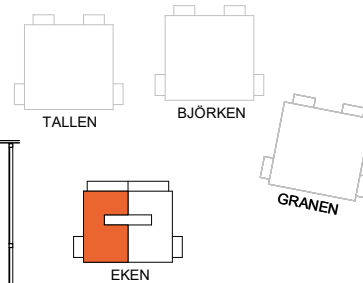


4

ROK

Hus	Plan	Storlek	Lägenhet
EKEN	7	126 m <sup>2</sup>	10-1702

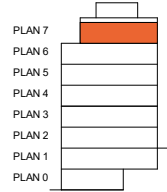

<b>K</b>	KYLSKÅP	<b>TM</b>	TVÄTTMASKIN
<b>F</b>	FRYSSKÅP	<b>TT</b>	TORKTUMLARE
<b>K/F</b>	KYL/FRYS	<b>SG</b>	SKJUTGARDEROB
<b>U/M</b>	UGN/MIKROVÅGSUGN		PLATS FÖR KAPPHYLLA
	HÄLL	<b>ELC</b>	EL- & MEDIACENTRAL
<b>M</b>	MIKROVÅGSUGN	<b>VS</b>	INSPEKTIONSLUCKA TILL VATTENSTAM
<b>DM</b>	DISKMASKIN	<b>HT</b>	HANDDUKSTORK
<b>G</b>	GARDEROB		DUSCHPLATS INK. DUSCHVÄGG
<b>L</b>	LINNESKÅP		RADIATOR PRELIMINÄR PLACERING
<b>ST</b>	STÄDSKÅP		SCHAKT
<b>KM</b>	KOMBIMASKIN		TILLVALSVÄGG
<b>BH</b>	ANGER BRÖSTNINGSHÖJD*		FRÄNVALSVÄGG
*OBS: BRÖSTNINGSHÖJD = 0,70 m ÖVER FÄRDIGT GOLV OM INTE ANNAT ANGES		<b>---</b> FÖRSTÄRKT VÄGG FÖR TV-UPPHÄNGNING	

RUMSHÖJD CA 2,50 m ÖVER FÄRDIGT GOLV OM INTE ANNAT ANGES

ALLMÄNT:

- BÄNKSIVA OCH SKÅP OVAN KM/TM/TT
- EXTERNT FÖRRÅD
- GOLVVÄRME SOM TILLVAL I BADRUM
- KLINKER I HALL ÄR STANDARD

0 5m

Skala 1:100, 1 cm = 1 meter (A4)

Lägenhetsbeskrivning  
Datum: 2023-10-11

Areor uppmätta enligt SS 021053  
Ytangivelser är preliminära

PEAB reserverar sig för eventuella ändringar och tryckfel.