
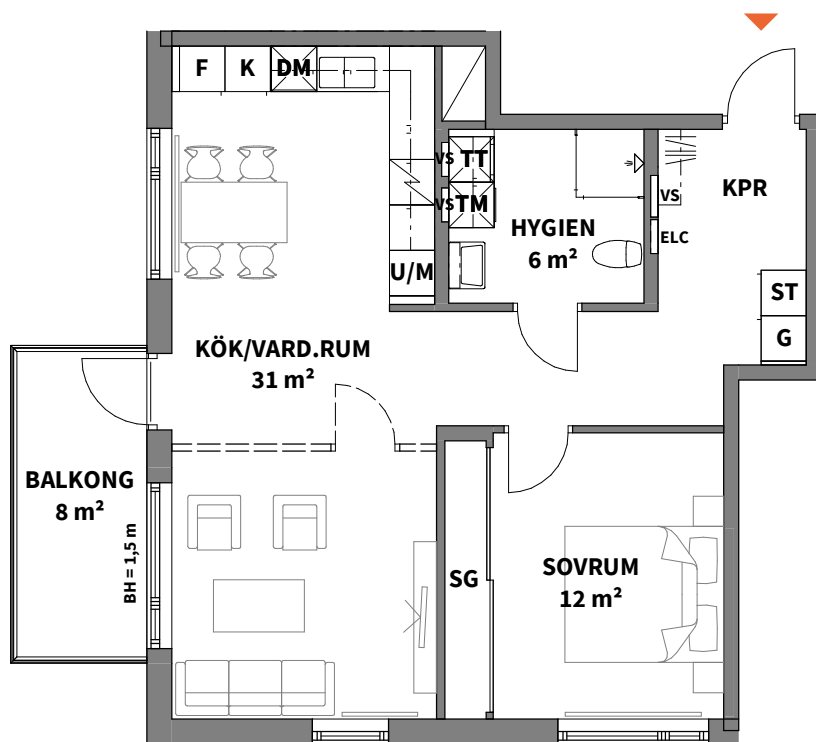
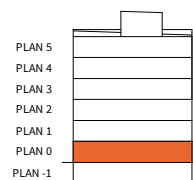


**2**  
ROK

Plan	Storlek	Lägenhet
0	64 m <sup>2</sup>	1001

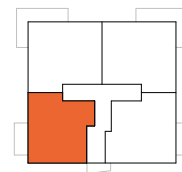

<b>K</b> KYLSKÅP	<b>ST</b> STÄDSKÅP	<b>TM</b> TVÄTTMASKIN
<b>F</b> FRYSSKÅP	<b>SG</b> SKJUTGARDEROB	<b>TT</b> TORKTUMLARE
<b>U/M</b> UGN/MICROVÅGSUGN	KAPPHYLLA	RADIATOR
HÄLL	<b>ELC</b> EL- & MEDIACENTRAL	DUSCHPLATS INK. DUSCHVÄGG
<b>DM</b> DISKMASKIN	<b>vs</b> INPEKTIONSLUCKA TILL VATTENSTAM	TILLVAL (VÄGG)
<b>G</b> GARDEROB	SCHAKT	

RH RUMSHÖJD\*

BH ANGER BRÖSTNINGSHÖJD\*\*

\*OBS:  
RUMSHÖJD CA 2,50 m ÖVER FÄRDIGT GOLV OM INTE ANNAT ANGES

\*\*OBS:  
BRÖSTNINGSHÖJD = 0,70 m ÖVER FÄRDIGT GOLV OM INTE ANNAT ANGES

ALLMÄNT:

• BÄNKSKIVA OVAN TM/TT

• VÄGG ÄR FÖRSTÄRKT BAKOM TV

• EXTERNT FÖRRÅD OM CA 2 KVM I BOTTENPLAN

Lägenhetsbeskrivning  
datum 2021-09-02

Areor uppmätta enligt SS 021053  
Ytangivelser är preliminära

0 5m

Skala 1:100, 1 cm = 1 meter (A4)