


Fyra rum och kök, 93 m²

BRF MÄLARUTSIKTEN, HUS 11

VÅNING 2

LÄGENHET 11-1201

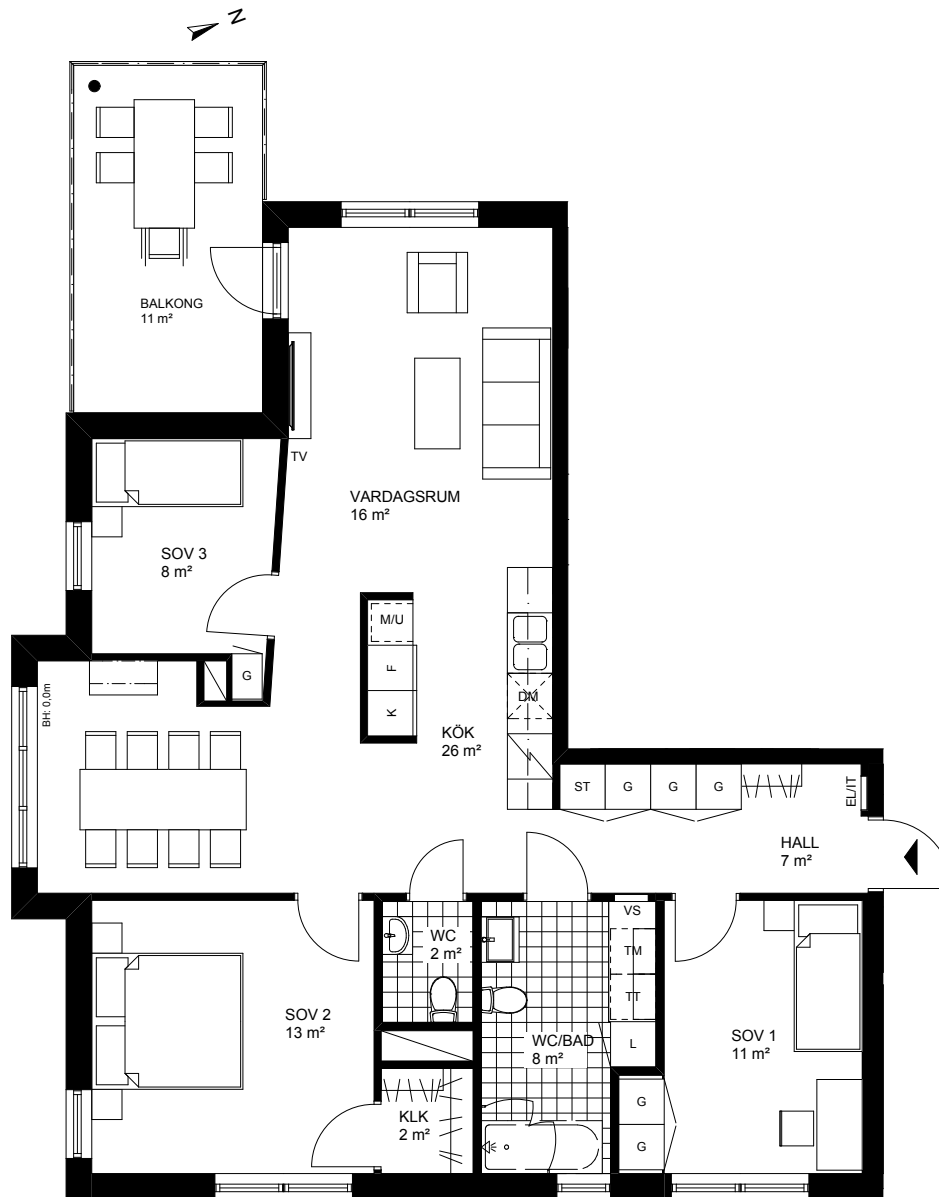

Skala 1:100, 1cm = 1meter

K	KYLSKÅP	G	GARDEROB	TM	TVÄTTMASKIN		SCHAKT	
F	FRYSSKÅP	L	LINNESKÅP	TT	TORKTUMLARE		ANGER TAKHÖJD TAKHÖJD 2,5m DÄR ANNAT EJ ANGES	
M/U	MIKROVÅGS- OCH INBYGGNADSUGN	ST	STÅDSKÅP		DUSCHPLATS		ANGER BRÖSTNINGSHÖJD	
	SPISHÄLL		KAPPHYLLA/KLÄDSTÅNG		FÖNSTERHÖJD/ VÄGGHÖJD		PELARE	
DM	DISKMASKIN		VS	BRÖSTNINGSHÖJD 0,8 m DÄR ANNAT EJ ANGES				
*OBS INBYGGNADSUGN SITTER UNDER HÄLLEN OM DET INTE ANNAT ANGES			EL/IT	INSTALATIONER FÖR EL/IT				
			TV	TV UTTAG				