


Två rum och kök, 52 m²

BRF MÄLARUTSIKTEN, HUS 11

VÅNING 3




LÄGENHET 11-1302

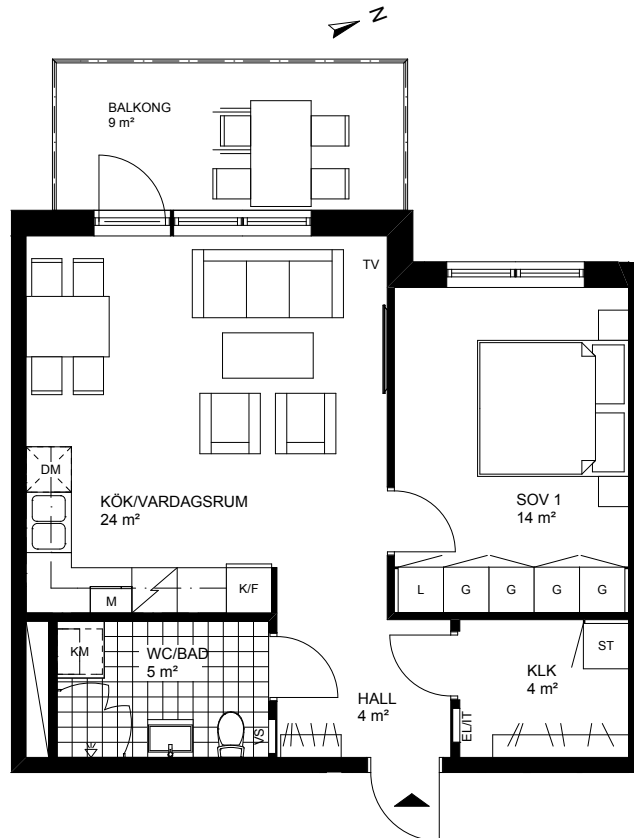

Skala 1:100, 1cm = 1meter

K/F KYL/FRYS	G GARDEROB	KM KOMBIMASKIN	SCHAKT
M MIKROVÅGSUGN	L LINNESKÅP	DUSCHPLATS	TH ANGER TAKHÖJD
SPISHÄLL	ST STÅDSKÅP	BH ANGER BRÖSTNINGSHÖJD	TAKHÖJD 2,5m DÄR ANNAT EJ ANGES
DISKMASKIN	KAPPHYLLA/KLÄDSTÅNG	BRÖSTNINGSHÖJD 0,8 m DÄR ANNAT EJ ANGES	FÖRRÅD PÅ PLAN 0
*OBS INBYGGNADSSUGN SITTER UNDER HÄLLEN OM DET INTE ANNAT ANGES	VS INSTALATIONER FÖR VS	H FÖNSTERHÖJD/ VÄGGHÖJD	● PELARE
	EL/IT INSTALATIONER FÖR EL/IT		
	TV TV UTTAG		

ORIENTERINGSFIGURER

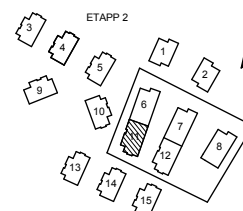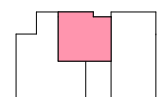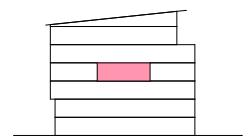

AREOR UPPMÄTTA ENLIGT SS 21054:2009
AVRUNDAT ENL SS 014141 Regel B

YTANGIVELSER ÄR PRELIMINÄRA