


# Fyra rum och kök, 93 m<sup>2</sup>

BRF MÄLARUTSIKTEN, HUS 11

VÅNING 5

LÄGENHET 11-1501

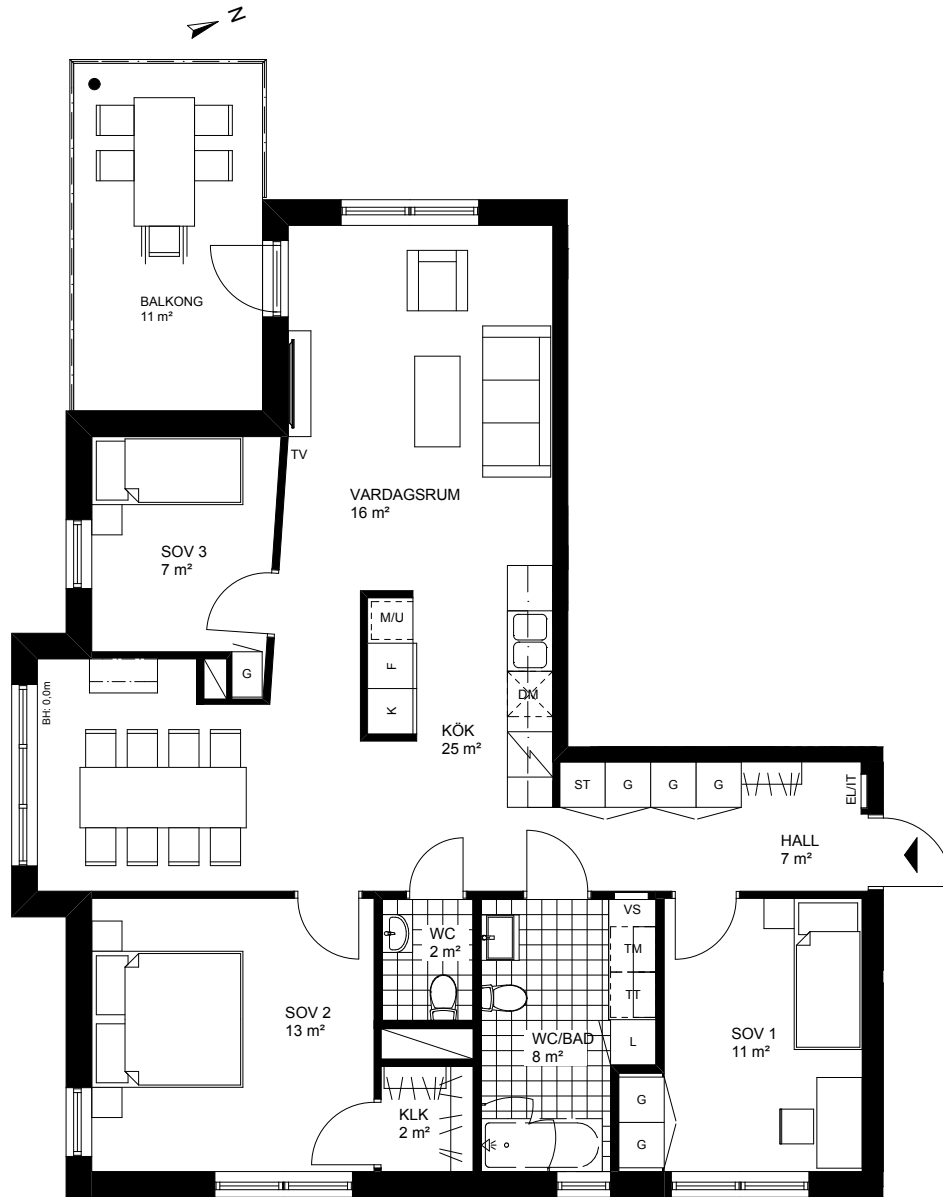

Skala 1:100, 1cm = 1meter

K	KYLSKÅP	G	GARDEROB	TM	TVÄTTMASKIN		SCHAKT	<b>ORIENTERINGSGIFURER</b> 
F	FRYSSKÅP	L	LINNESKÅP	TT	TORKTUMLARE		ANGER TAKHÖJD	
M/U	MIKROVÅGS- OCH INBYGGNADSUGN	ST	STÅDSKÅP		DUSCHPLATS		ANGER TAKHÖJD 2,5m DÄR ANNAT EJ ANGES	
	SPISHÄLL		KAPPHYLLA/KLÄDSTÅNG		ANGER BRÖSTNINGSHÖJD		FÖRRÅD PÅ PLAN 0	
	DISKMASKIN		VS		FÖNSTERHÖJD/ VÄGGHÖJD		PELARE	

\*OBS  
INBYGGNADSUGN  
SITTER UNDER HÄLLEN  
OM DET INTE ANNAT ANGES