
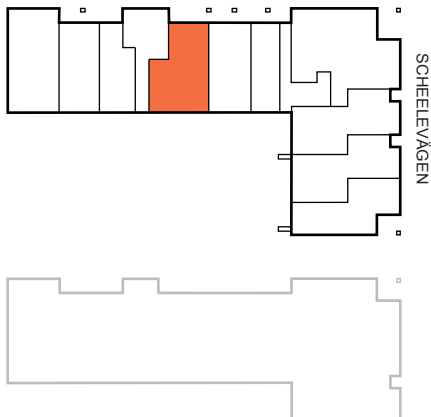


# 3 RoK, 72 m<sup>2</sup>

BRF SCHEELE PROMENAD 1, LUND


VÅNING: 1

LÄGENHET: 1102

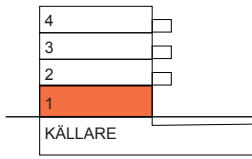

## TECKENFÖRKLARING:

- Diskmaskin
- Frys
- Kylskåp
- Kyl och frys
- Ugn/microvågsugn
- Spishäll
- Spishäll/kombiugn
- Garderob
- Linneskåp
- Städskåp
- Tvättmaskin
- Torktumlare
- Kombimaskin
- Duschplats, 0,8x0,8 m
- Tillval badkar
- Högt sittande fönster
- Ljutfönster
- Schakt, storlek kan variera
- El- och mediacentral
- Nedsänkt undertak

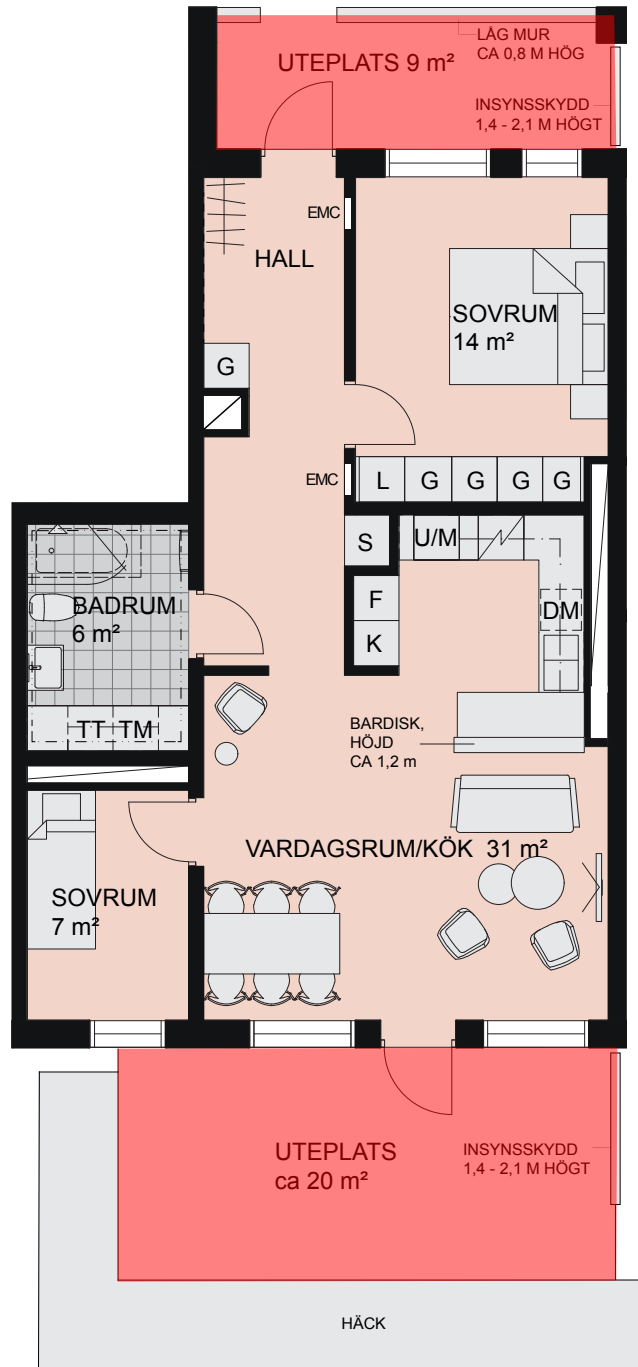

Röd skraffering tillhör nyttjanderätt



Meter

Skala 1:100

