
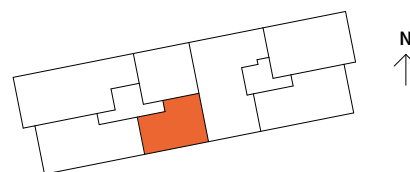
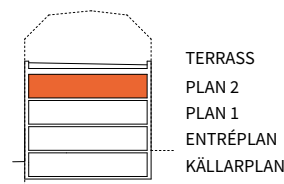


2
ROK

Trapphus	Plan	Storlek	Lägenhet
1	2	43 m ²	11202

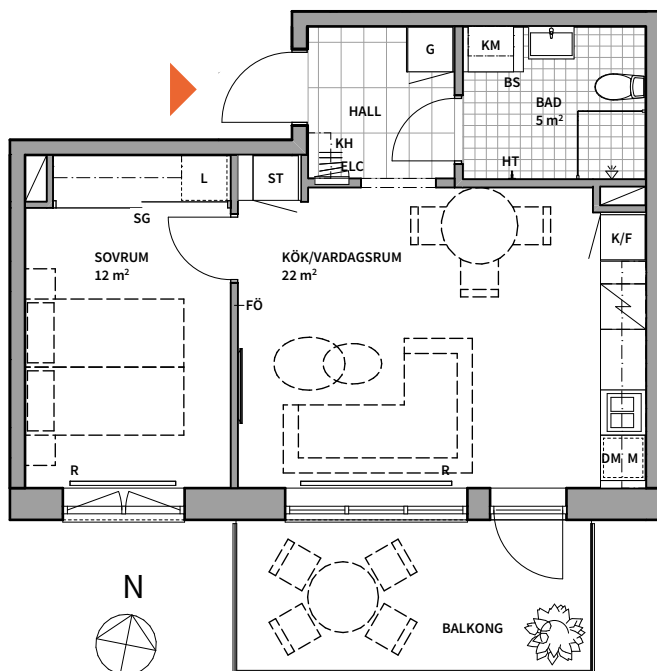

K KYLSKÅP	G GARDEROB	TM TVÄTTMASKIN	SCHAKT	KLINKER I BAD	RUMSHÖJD = ca. 2,5 m OM INGET ANNAT ANGES
F FRYSSKÅP	L LINNESKÅP	TT TORKTUMLARE	FV FRÅNVALSVÄGG	FÖRVALD YTA VID TILLVAL AV KLINKER I HALL	BRÖSTNINGSHÖJD = ca. 0,6 m ÖVER FÄRDIGT GOLVOM INGET ANNAT ANGES
K/F KYL/FRYS	L LINNEFÖRVARING I HÄNGSYSTEM	KM KOMBIMASKIN	FÖ FÖRSTÄRKT VÄGG FÖR T.EX TV	* OBS: INBYGGNADSUGN UNDER HÄLL OM INGET ANNAT ANGES	FÖRRÅD FINNS PÅ KÄLLARPLAN
HÄLL *	ST STÄDSKÅP	BS BÄNKSKIVA OVAN TM/TT/KM	HT HANDDUKSTORK***	** OBS: ÄNDRING AV PLACERING KAN SKE I SENARE SKEDE	SYNLIGA HORISONTELLA OCH VERTIKALA VÄRMESTAMMAR PÅ VÄGG
DM DISKMASKIN	ST STÄDFÖRVARING BAKOM SKJUT- DÖRRAR	DUSCHPLATS	R RADIATOR**	*** OBS: VID TVÅ INRITADE HT INGÅR ENDAST EN SOM STANDARD	
HSUM HÖGSKÅP MED UGN & MICRO	HS HÖGSKÅP	BRASKAMIN	ELC EL- OCH MEDIACENTRAL		
M MIKROVÅGSUGN	SG SKJUTDÖRRS- GARDEROB	KH KAPPHYLLA	TF TAKFÖNSTER		

Lägenhetsbeskrivning
Datum: 2024-05-22Rätt till ändringar förbehålles.
Arkitekt: ETELVA ArkitekterAreor uppmätta enligt SS 02 10 53
Ytangelser är preliminära.0 5 m
SKALA 1:100, 1 cm = 1 m (A4)