
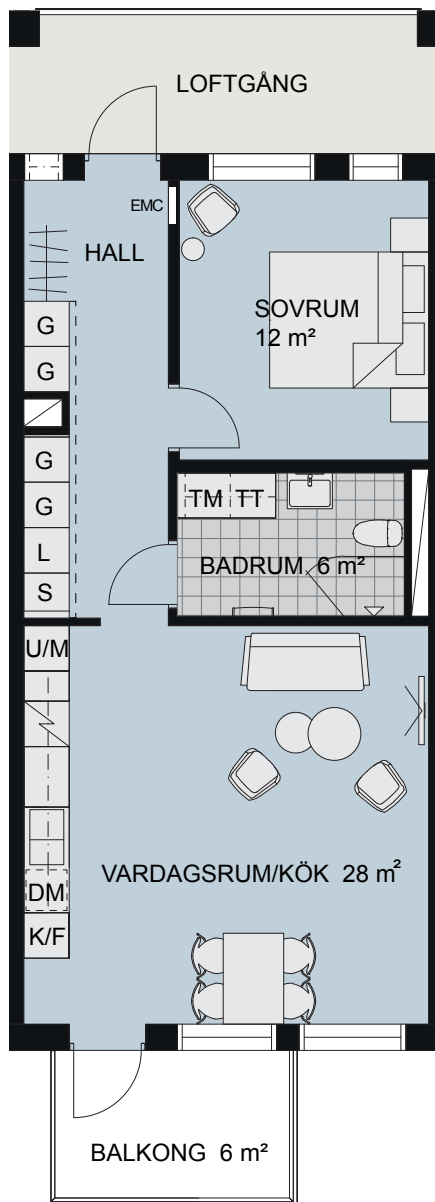


2 RoK, 59 m²

BRF SCHEELE PROMENAD 1, LUND

VÅNING: 2

LÄGENHET: 1113

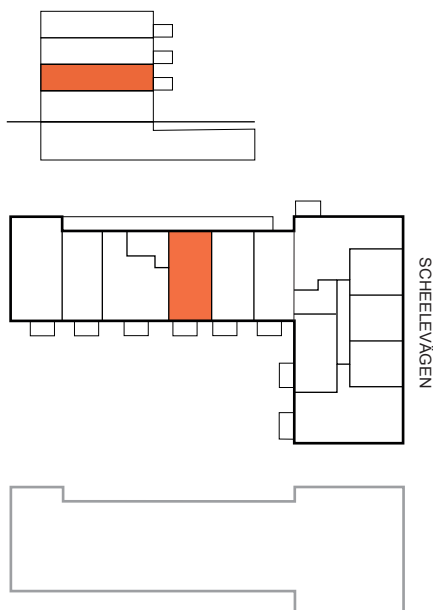

TECKENFÖRKLARING:

DM	Diskmaskin	TM	Tvättmaskin
F	Frys	TT	Torktumlare
K	Kylskåp	KM	Kombimaskin
K/F	Kyl och frys	⏏	Duschplats, 0,8x0,8 m
U/M	Ugn/microvågsugn	⏏	Tillval badkar
⚡	Spishäll	⏏	Högt sittande fönster
⚡ ^M	Spishäll/kombiugn	⏏	Ljutfönster
G	Garderob	⏏	Schakt, storlek kan variera
L	Linneskåp	EMC	EI- och mediacentral
S	Städsåp		
⏏	Tillval skjutdörrar		



Meter

Skala 1:100

