
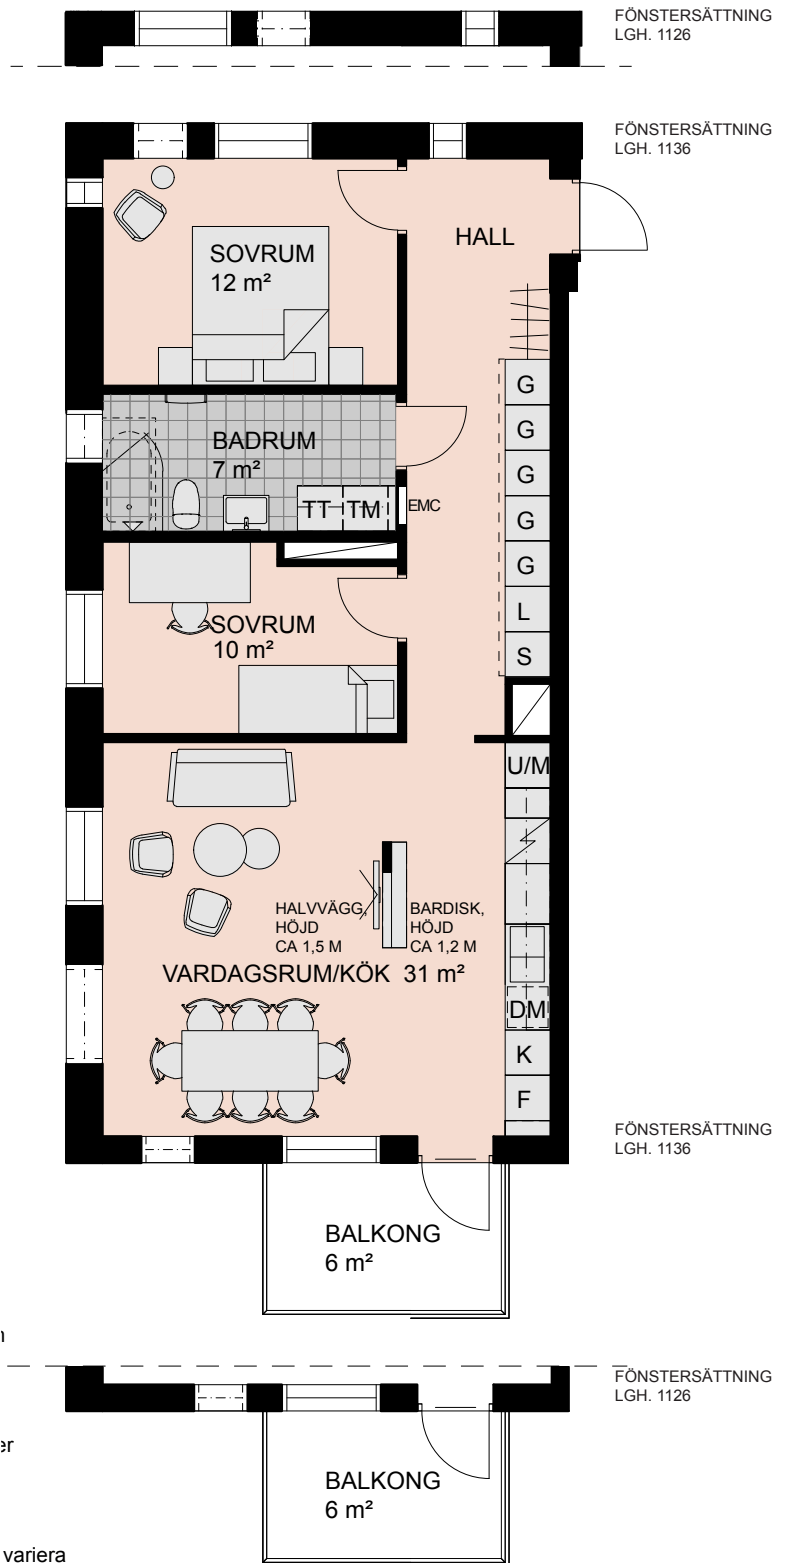


# 3 RoK, 76 m<sup>2</sup>

BRF SCHEELE PROMENAD 1, LUND

VÅNING: 3-4

LÄGENHET: 1126 och 1136

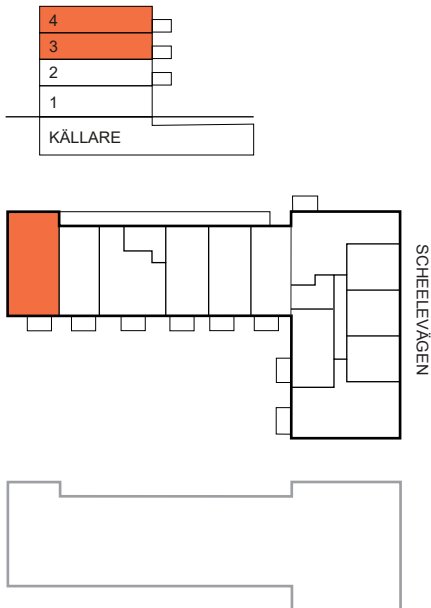

## TECKENFÖRKLARING:

DM	Diskmaskin	TM	Tvättmaskin
F	Frys	TT	Torktumlare
K	Kylskåp	KM	Kombimaskin
K/F	Kyl och frys		Duschplats, 0,8x0,8 m
U/M	Ugn/microvågsugn		Tillval badkar
	Spishäll		Högt sittande fönster
	Spishäll/kombiugn		Ljudfönster
G	Garderob		Schakt, storlek kan variera
L	Linneskåp		EI- och mediacentral
S	Städsåp		
	Tillval skjutdörrar		

