
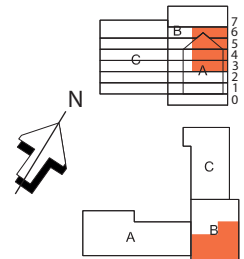


3
ROK

Hus	Våning	Storlek	Lägenhet
B	3-6	ca 70 m ²	1206, 1306, 1405, 1502

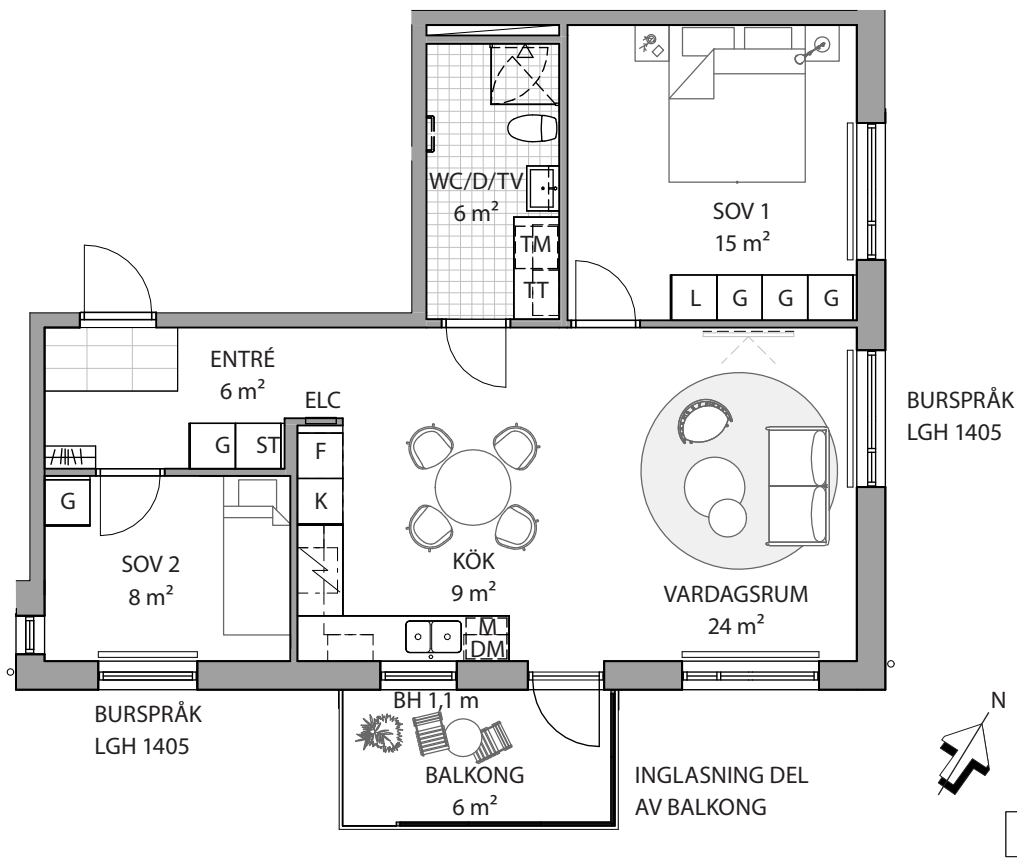

K KYLSKÅP	DM DISKMASKIN	TM TVÄTTMASKIN	VS FÖRDELARSKÅP	HYLLA+STÅNG
F FRY	ST STÄD	TT TORKTUMLARE	ELC EL- OCH MEDIACENTRAL	RADIATOR
K/F KYL/FRY	G GARDEROB	KM KOMBIMASKIN	HANDDUKSTORK (TILLVAL)	BH BRÖSTNINGSHÖJD = ca 0,8 m OM EJ ANNAT ANGES
HÄLL/HÄLL+UGN	L LINNEFÖRVARING	FÖRBERETT FÖR HATTHYLLA	FÖRSTÄRKT VÄGG FÖR TV	RH RUMSHÖJD = ca 2,5 m OM EJ ANNAT ANGES
U/M UGN/MICRO	M MICRO I ÖVERSKÅP			

Lägenhetsbeskrivning
Rev. datum 2025-04-25

Rätt till ändringar förbehålles
Ursprungsarkitekt: Krook & Tjäder
Revideringar av: Sköld Forsberg Byggkonsult

Areor uppmätta enligt SS 02 10 53
Ytangivelser är preliminära

0 5 m
Skala 1:100, 1 cm = 1 m