


3 rum och kök 68 m²

BRF LINDÄNGEN
VÅNING 1
LÄGENHET 1A-1001

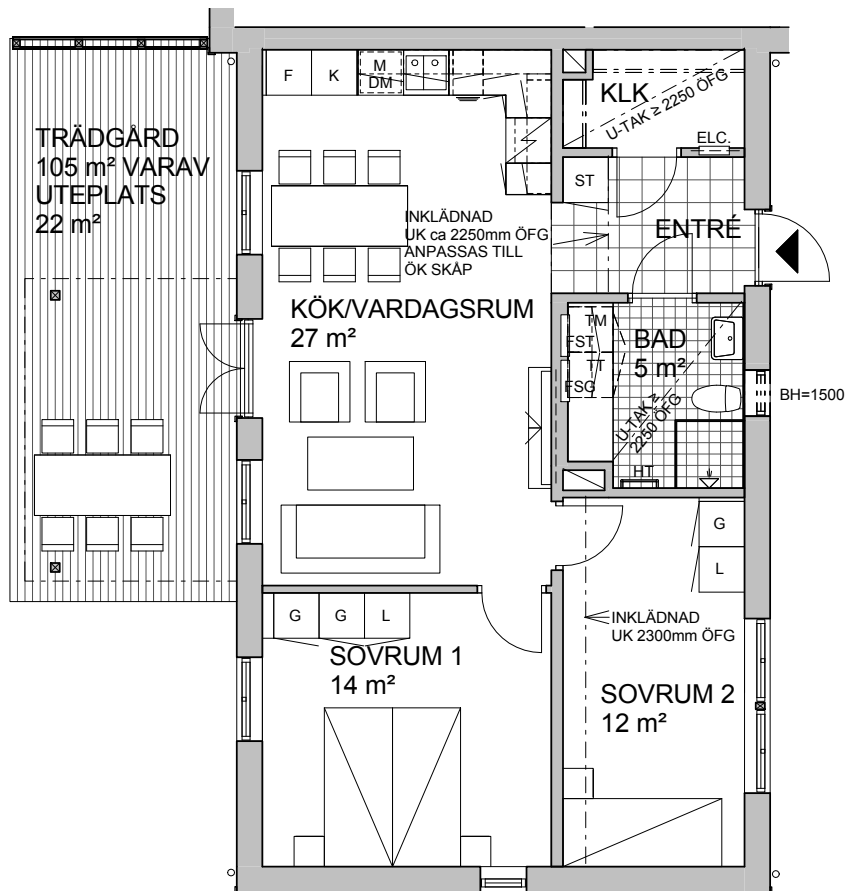

Skala 1:100 (A4)

0 5 m



TECKENFÖRKLARING

	kylskåp		garderob
	frysskåp		linneskåp
	kyl/ frys		städskåp med medicinskåp
	spishäll, ugn, fläkt		tvättmaskin
	diskmaskin		torktumlare
	diskho		handduktork
	inbyggnadsmikro		elcentral
	hylla med klädstång		fördelarskåp tappvarmvatten
	underkant		fördelarskåp golvvärme
	överkant		fördelarskåp radiatorer
	över färdigt golv		bröstninghöjd*
	förstärkning i vägg		plats för radiator

Generell rumshöjd är 2500mm där ej annat anges.

* Bröstningshöjd för fönster är 700mm där ej annat anges.

