

2
ROK

Plan	Storlek	Hus	Lägenhet
Entréplan	57 m ²	1, 2, 3	1B-1001, 2B-1001, 3B-1001





HUS 1



HUS 2



HUS 3

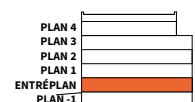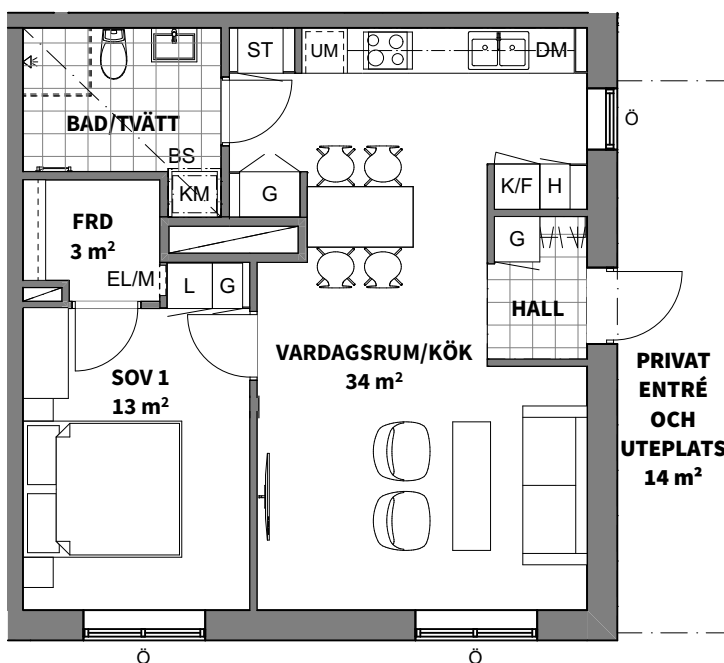


K	KYLSKÅP	G	GARDEROB	TM	TVÄTTMASKIN	SCHAKT	
F	FRYSSKÅP	L	LINNESKÅP	TM	TORKTUMLARE	YTA FÖR KLINKER (TILLVAL I HALL)	
K/F	KYL/FRYS	ST	STÄDSKÅP	KM	KOMBIMASKIN	BS	BÄNKSIVA OVAN TM/TT/KM
HÄLL	HÄLL	H	HÖGSKÅP	DUSCHPLATS		BH	ANGER BRÖSTNINGSHÖJD*
DM	DISKMASKIN	HYLLOCH KLÄDSTÅNG I KLK	HYLLA OCH KLÄDSTÅNG I KLK	EL/M	EL- OCH MEDIACENTRAL	Ö/F	ÖPPNINGSBART/FAST FÖNSTER
UM	UGN OCH MICRO I HÖGSKÅP	PLATS FÖR HATT-HYLLOCH (INGÅR EJ)	PLATS FÖR HATT-HYLLOCH (INGÅR EJ)	HT	HANDDUKSTORK (TILLVAL)		

RUMSHÖJD 2,5 m
LOKALA SÄNKNINGAR TILL 2,3 m
REDOVISAS MED PUNKTSTRECKAD LINJE

EXTERNT LÄGENHETSFÖRRÅD

RADIATORER MED SYNLIGA STAMMAR
FÖREKOMMER GENERELLT UNDER ALLA
FÖNSTER DÄR INGET ANNAT LÄGE ANGES

* OBS:
BRÖSTNINGSHÖJD = 0,7 m
ÖVER FÄRDIGT GOLV
OM INTE ANNAT ANGES

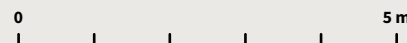

Skala 1:100, 1 cm = 1 meter (A4)

Lägenhetsbeskrivning
datum 2021-09-23 rev 2023-02-10

Rätt till ändringar förbehålles
Arkitekt: Arkitektbyrån Design

Areor uppmätta enligt SS 02 10 53
Ytangelser är preliminära