


5
ROK

Plan Entréplan **Storlek** 128 m² **Hus** 1, 2, 3 **Lägenhet** 1-1002, 2-1002, 3-1002

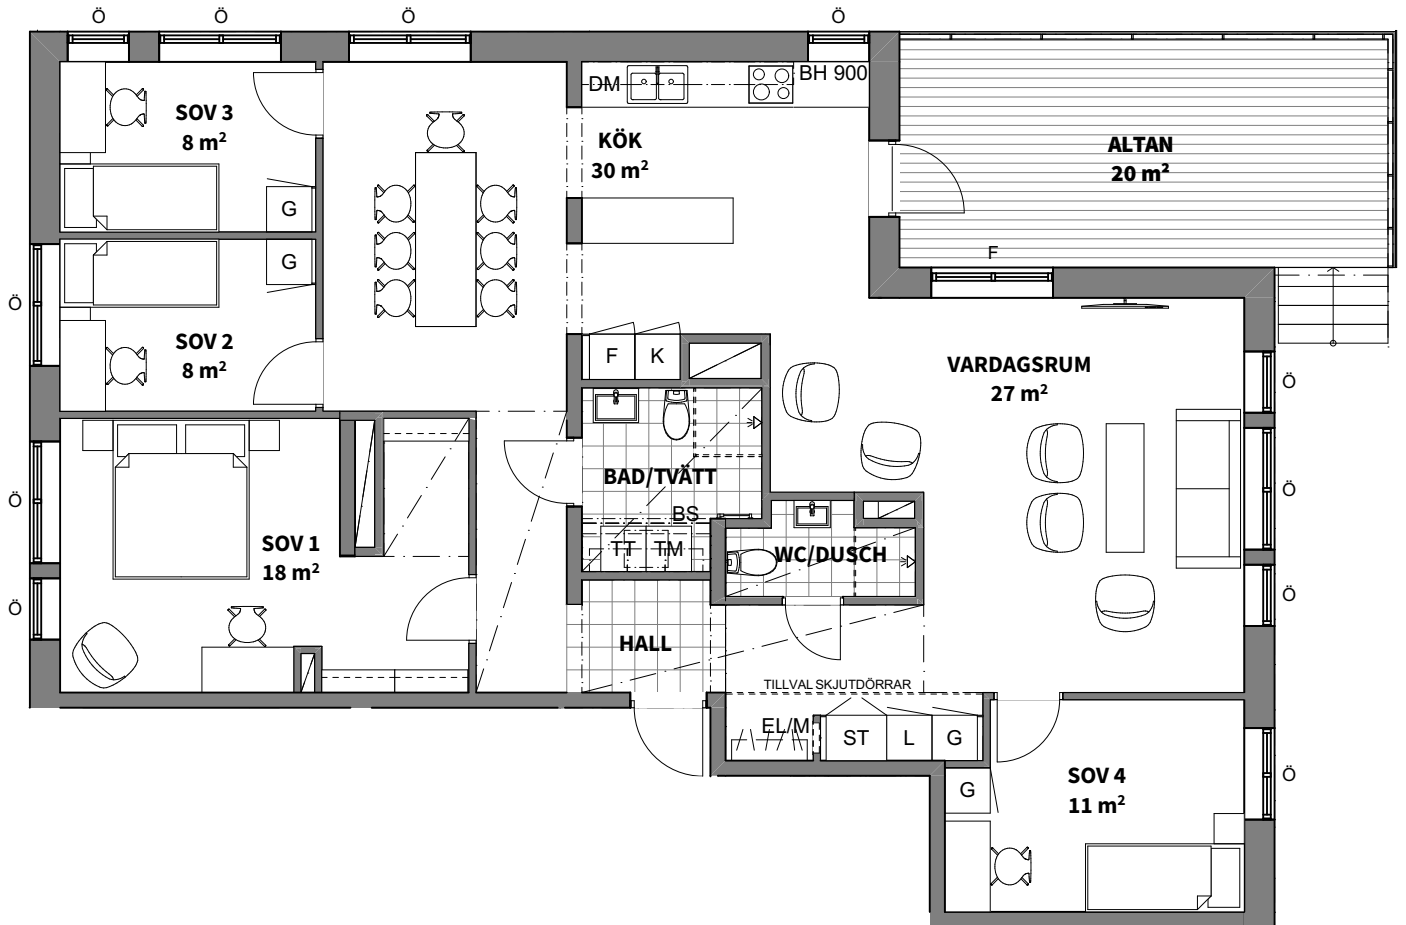

K KYLSKÅP	G GARDEROB	TM TVÄTTMASKIN	SCHAKT
F FRYSSKÅP	L LINNESKÅP	TM TORKTUMLARE	YTA FÖR KLINKER (TILLVAL I HALL)
K/F KYL/FRYS	ST STÅDSKÅP	KM KOMBIMASKIN	BS BÄNKSKIVA OVAN TM/TT/KM
HÄLL**	H HÖGSKÅP	DUSCHPLATS	BH ANGER BRÖSTNINGSHÖJD*
DM DISKMASKIN	HYLLA OCH KLÄDSTÅNG I KLK	EL/M EL- OCH MEDIACENTRAL	Ö/F ÖPPNINGSBART/FAST FÖNSTER
UGN OCH MICRO I HÖGSKÅP	PLATS FÖR HATT-HYLLA (INGÅR EJ)	HT HANDDUKSTORK (TILLVAL)	


RUMSHÖJD 2,5 m
LOKALA SÄNKNINGAR TILL 2,3 m
REDOVISAS MED PUNKTSTRECKAD LINJE

EXTERN T LÄGENHETS FÖRRÅD

RADIATORER MED SYNLIGA STAMMAR
FÖREKOMMER GENERELLT UNDER ALLA
FÖNSTER DÄR INGET ANNAT LÄGE ANGES

* OBS: BRÖSTNINGSHÖJD = 0,7 m
ÖVER FÄRDIGT GOLV
OM INTE ANNAT ANGES

** OBS: INBYGGNADSGUGN PLACERAD
UNDER HÄLL

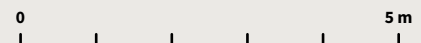

Skala 1:100, 1 cm = 1 meter (A4)

Lägenhetsbeskrivning datum 2023-02-10 Rätt till ändringar förbehålles Arkitekt: Arkitektbyrån Design Areor uppmätta enligt SS 02 10 53 Ytangelser är preliminära