


2 ROK, 51 m²


BRF NYPONROSEN

VÄNING 1


LÄGENHET 2-1003, 3-1003

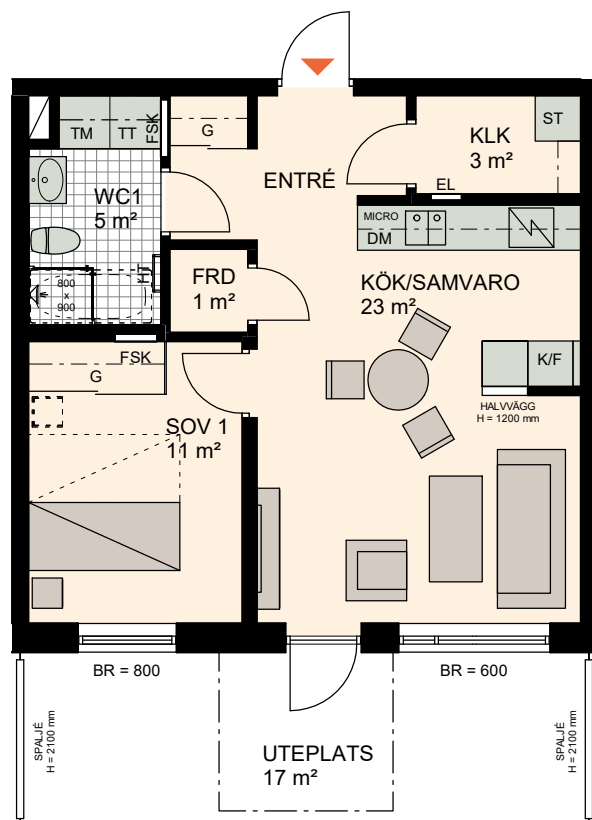


FÖNSTERPLACERING FÖR 2-1003

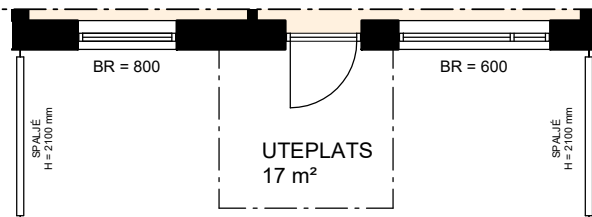

SKALA 1:100

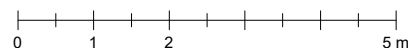

VÄNING 6	
VÄNING 5	
VÄNING 4	
VÄNING 3	
VÄNING 2	
VÄNING 1	

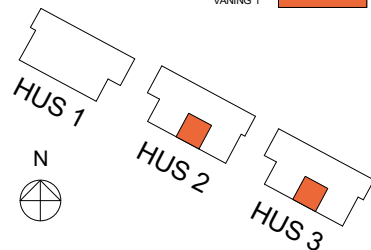

K	KYL	TM	TVÄTTMASKIN	HT	HANDDUKSTORK	ÖVERLJUS	GLASRUTA ÖVER DÖRR
F	FRYS	TT	TORKTUMLARE	EL	EL OCH MULTIMEDIA	— :: —	ÖPPNING I VÄGG
K/F	KYL/FRYS	G	GARDEROB	FSK	FÖRDELNINGSKÅP		
DM	DISKMASKIN	L	LINNESKÅP	FRD	FÖRRÅD		
SPISHÄLL		HS	HÖGSKÅP	KLK	KLÄDKAMMARE		
MICRO	MICROVÅGSUGN	ST	STÄDSKÅP	BR	BRÖSTNINGSHÖJD FÖNSTER MM		