


2 ROK, 62 m²




BRF NYPONROSEN

VÄNING 1

LÄGENHET 2-1004, 3-1004

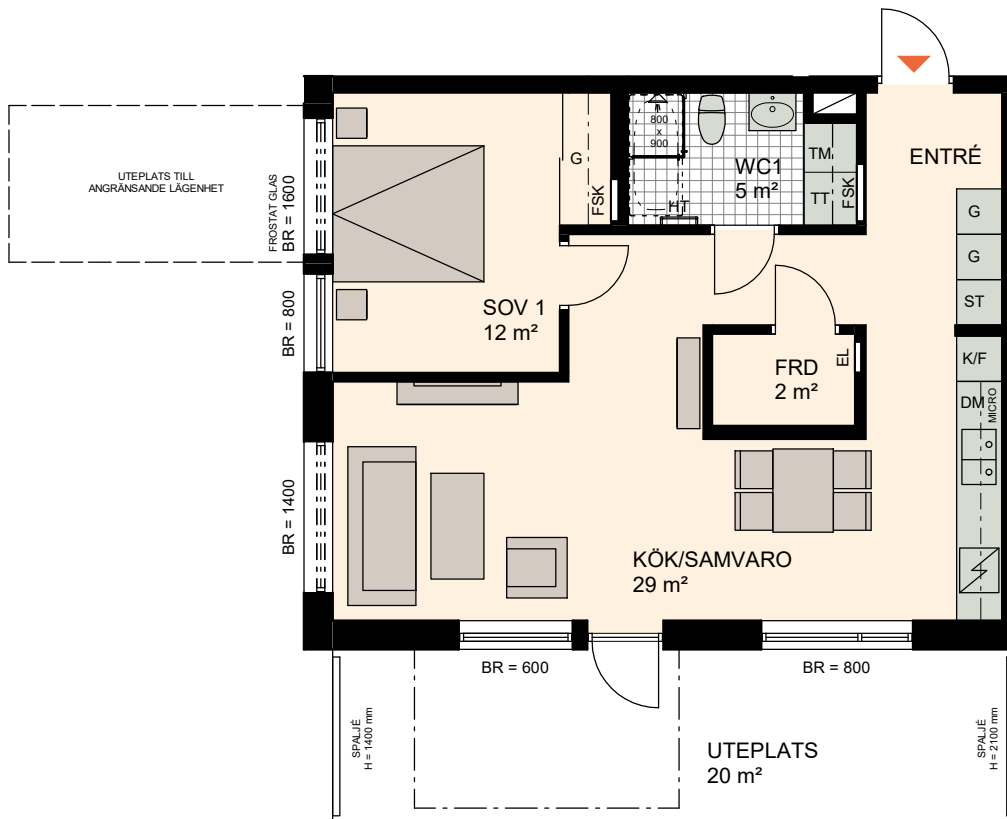

SKALA 1:100

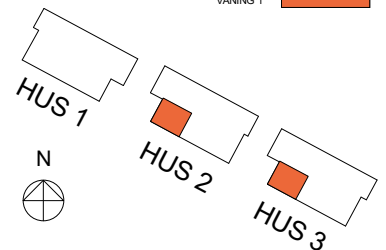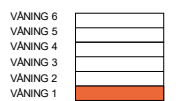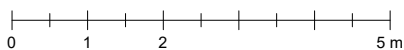

K KYL	TM TVÄTTMASKIN	HT HANDDUKSTORK	ÖVERLJUS GLASRUTA ÖVER DÖRR
F FRYS	TT TORKTUMLARE	EL EL OCH MULTIMEDIA	--- ÖPPNING I VÄGG
K/F KYL/FRYS	G GARDEROB	FSK FÖRDELNINGSKÅP	
DM DISKMASKIN	L LINNESKÅP	FRD FÖRRÅD	
SPISHÄLL	HS HÖGSKÅP	KLK KLÄDKAMMARE	
MICRO MICROVÅGSUGN	ST STÄDSKÅP	BR BRÖSTNINGSHÖJD FÖNSTER MM	