
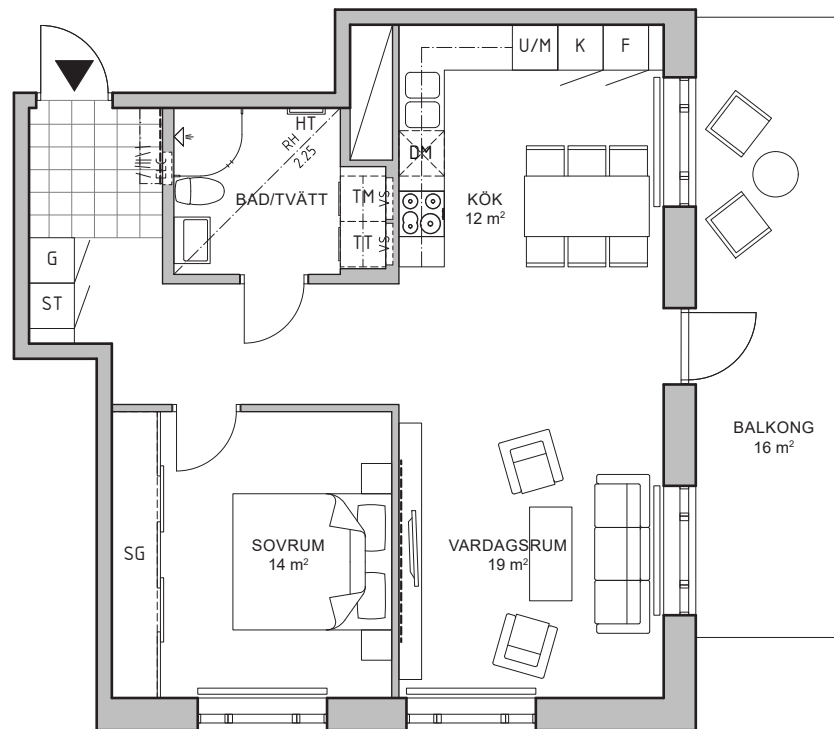


2 rum och kök - 63m²

**BRF ÄDELLÖVSSKOGEN
STADSSKOGSGATAN 46
PLAN 1**

**LÄGENHET
2-1004**

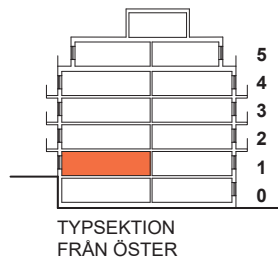

TECKENFÖRKLARING

| | | | |
|---------------|-------------|-----------------|---|
| Garderob* | Ugn + Micro | Tvättmaskin | Handdukstork |
| Skjutgarderob | Kyl | Torktumlare | Plats för kapphängare |
| Städskåp | Frys | Kombimaskin | Radiator** |
| Spishäll | Kyl/Frys | Elcentral | Rumshöjd Rumshöjd 2,50m där ej annat anges. |
| Diskmaskin | Klädkammare | Fördelarskåp VS | Bröstningshöjd Bröstningshöjd 0,7m där ej annat anges |
| | | Förstärkt vägg | |

* Vid frånval av vägg påverkas
även antal garderober
**Plan 0 har golvvärme



Skala 1:100

2018-02-14 Rätt till ändringar förbehålles