



3 ROK


Hus	Plan	Storlek	Lägenhet
2	11-19	66 m ²	2-1101, 2-1201, 2-1301, 2-1401, 2-1501, 2-1601, 2-1701, 2-1801, 2-1901

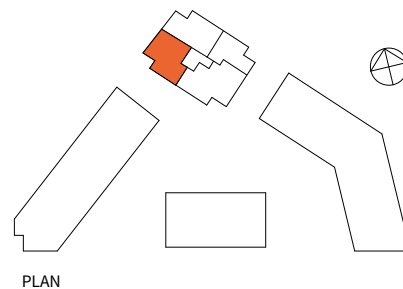


PLAN

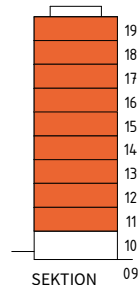

SEKTION 09

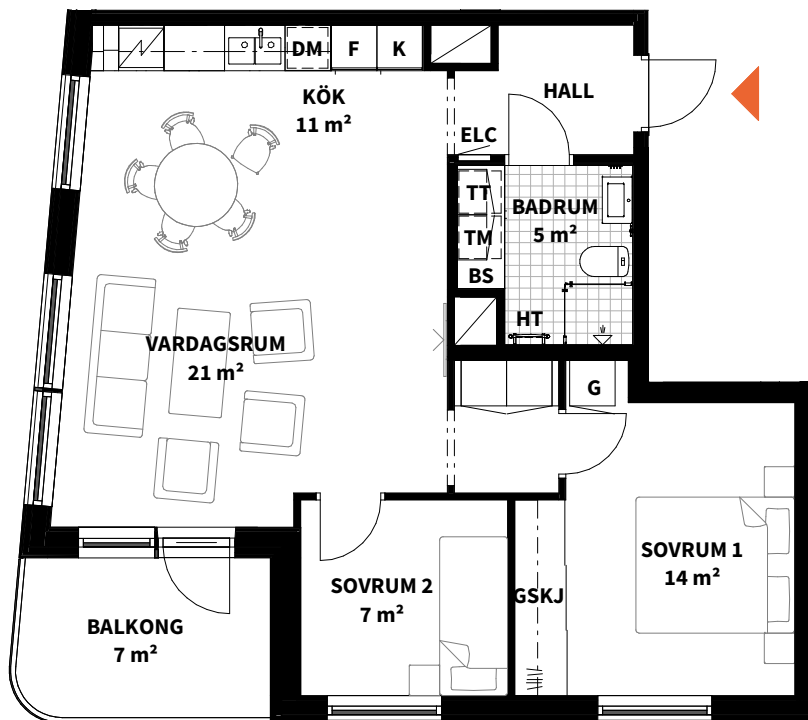

K KYL	ST STÄDSKÅP	FH FÖRRÅDSHYLLA MED KLÄDSTÅNG	SCHAKT	RADIATORER FÖREKOMMER OCH PLACERAS GENERELLT UNDER FÖNSTER.
F FRYS	L LINNESKÅP	KH KAPPHYLLA	BH ANGER BRÖSTNINGSHÖJD I mm ÖFG	*OBS: INBYGGNADSGUJN PLACERAD UNDER HÅLL
K/F KYL/FRYS	TM TVÄTTMASKIN	DUSCHPLATS	HT HANDDUKSTORK, TILLVAL	**OBS: GSKJ, SKJUTDÖRRSGARDEROB
HÅLL*	TT TORKTUMLARE	KLK KLÄDKAMMARE	--- VÄGG/DÖRR, TILLVAL	***OBS: BRÖSTNINGSHÖJD ÄR 600mm ÖFG OM INGET ANNAT ANGES
DM DISKMASKIN	KM KOMBIMASKIN	FRD FÖRRÅD	RUMSHÖJD 2,5 M OM INGET ANNAT ANGES	
G GARDEROB**	BS BÄNKSIVA OVAN TM/TT/KM	ELC EL- OCH MEDIACENTRAL		

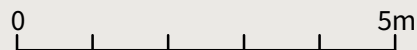

Skala 1:100, 1cm=1meter (A4)

Lägenhetsbeskrivning
Datum: 03/03/23

Rätt till ändringar förbehålles.
Arkitekter: Arkitema / Kaminsky Arkitektur

Areor uppmätta enligt SS 02 10 53
Ytangivelser är preliminära.