
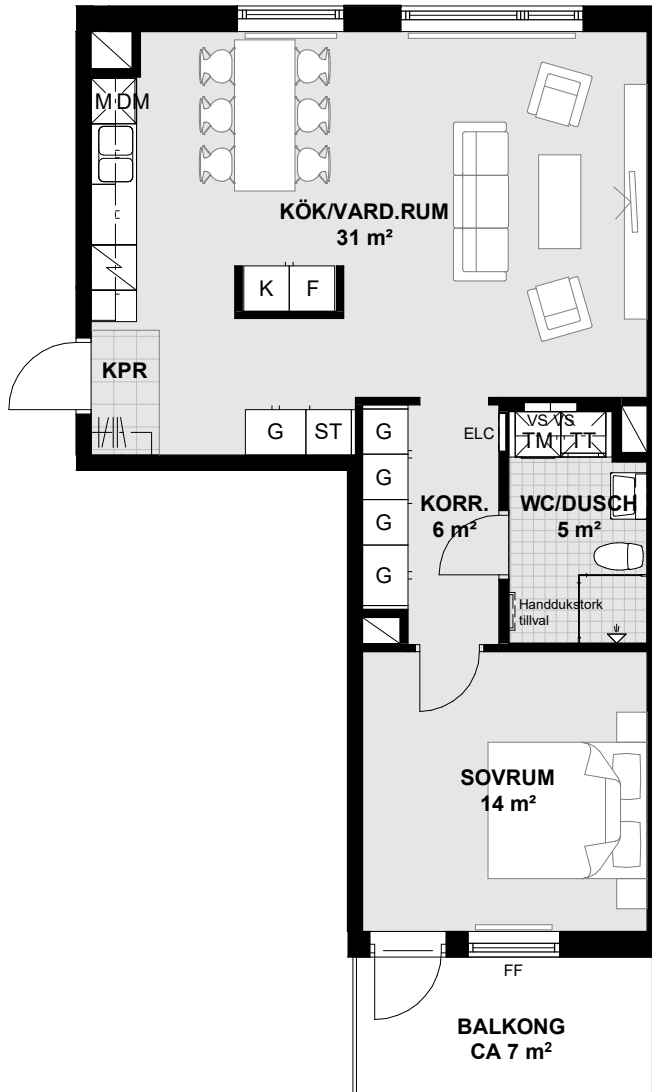
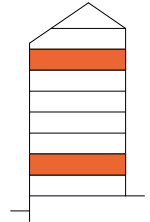


2
ROK

Plan	Storlek	Lägenhet
2 & 7	64 m ²	2-1101, 2-1601

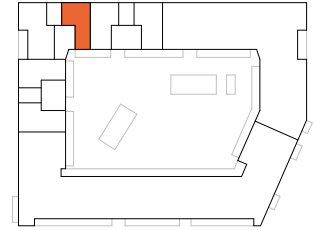

Lägenhetsbeskrivning datum 2023-01-27
Areor uppmätta enligt SS 02 10 53. Ytangivelser är preliminära.

OBS! Se teckenförklaring på nästa sida.



2
ROK

Plan	Storlek	Lägenhet
2 & 7	64 m ²	2-1101, 2-1601

K KYLSKÅP

G GARDEROB

TM TVÄTTMASKIN

FF FAST FÖNSTER

ALLMÄNT:

F FRYSSKÅP

ST STÄDSKÅP

TT TORKTUMLARE

RH RUMSHÖJD*

• BÄNKSIVA
OVAN TM/TT/KM

K/F KYL/FRYS

PLATS FÖR
KAPPHYLLA

KM KOMBIMASKIN

BH ANGER BRÖSTNINGSHÖJD**

• INBYGGNADSUGN
UNDER HÄLL

HÄLL

ELC EL- &
MEDIACENTRAL

RADIATOR

*OBS: RUMSHÖJD CA 2,50 m
ÖVER FÄRDIGT GOLV
OM INTE ANNAT ANGES• FÖRSTÄRKT BAKOM TV
• FÖRSTÄRKT VID
KAPPHYLLA

DM DISKMASKIN

VS INPEKTIONSLUCKA
TILL VATTENSTAMDUSCHPLATS INK.
DUSCHVÄGG**OBS: BRÖSTNINGSHÖJD = 0,60 m
ÖVER FÄRDIGT GOLV
OM INTE ANNAT ANGES

M MIKROVÅGSUGN

SCHAKT

FÖRBERETT FÖR
HANDDUKSTORK

0 5m

Skala 1:100, 1 cm = 1 meter (A4)

Lägenhetsbeskrivning
datum 2023-01-27Areor uppmätta enligt SS 021053
Ytangivelser är preliminära