
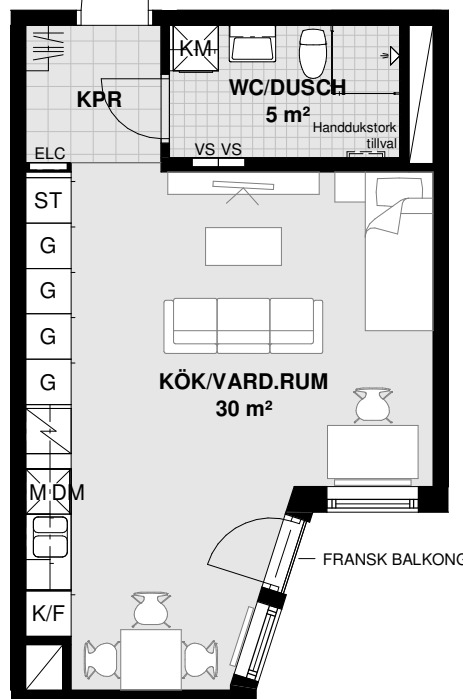
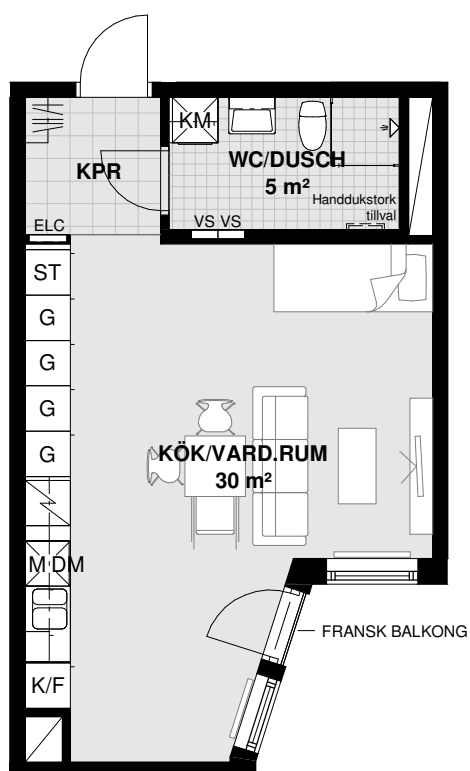


# 1

ROK

Plan	Storlek	Lägenhet
2-7	40 m <sup>2</sup>	2-1102, 2-1202, 2-1302, 2-1402, 2-1502, 2-1602

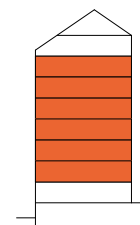

ALTERNATIV PLANLÖSNING

<b>K</b> KYLSKÅP	<b>G</b> GARDEROB	<b>TM</b> TVÄTTMASKIN	FF FAST FÖNSTER	<b>ALLMÄNT:</b> • BÄNKSKIVA OVAN TM/TT/KM • INBYGGNADSGUGN UNDER HÄLL • FÖRSTÄRKT BAKOM TV • FÖRSTÄRKT VID KAPPHYLLA
<b>F</b> FRYSSKÅP	<b>ST</b> STÅDSKÅP	<b>TT</b> TORKTUMLARE	RH RUMSHÖJD*	
<b>K/F</b> KYL/FRYS	PLATS FÖR KAPPHYLLA	<b>KM</b> KOMBIMASKIN	BH ANGER BRÖSTNINGSHÖJD**	
HÄLL	<b>ELC</b> EL- & MEDIACENTRAL	RADIATOR	*OBS: RUMSHÖJD CA 2,50 m ÖVER FÄRDIGT GOLV OM INTE ANNAT ANGES	
<b>DM</b> DISKMASKIN	<b>VS</b> INPEKTIONSLUCKA TILL VATTENSTAM	DUSCHPLATS INK. DUSCHVÄGG	**OBS: BRÖSTNINGSHÖJD = 0,60 m ÖVER FÄRDIGT GOLV OM INTE ANNAT ANGES	
<b>M</b> MIKROVÅGSUGN	SCHAKT	FÖRBERETT FÖR HANDDUKSTORK		

0 5m

Skala 1:100, 1 cm = 1 meter (A4)

Lägenhetsbeskrivning  
datum 2023-01-27

Areor uppmätta enligt SS 021053  
Ytångivelser är preliminära