
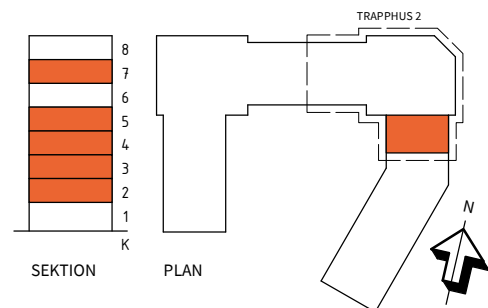


3
ROK

Trapphus Plan Storlek Lägenhet
2 2 - 5, 7 ca 74 m² 2-1102, 2-1202, 2-1302, 2-1402, 2-1602

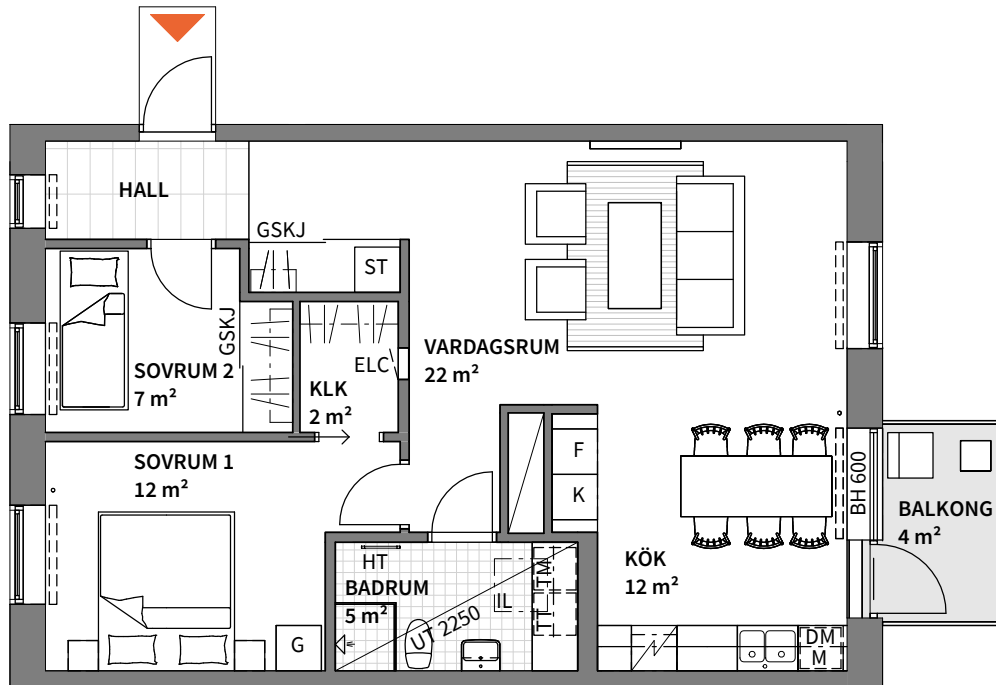

K KYL	G GARDEROB	TM TVÄTTMASKIN	IL INSPEKTIONSLUCKA I UNDERTAK	RUMSHÖJD CA 2,5 METER OM EJ ANNAT ANGES. EVENTUELLT UNDERTAK (UT) ENLIGT PLANVY.
F FRYS	GSKJ SKJUTDÖRRS-GARDEROB	TT TORKTUMLARE	FS FÖRDELARSKÄP	SYNLIGA VÄRMERÖR TILL RADIATORER INOM LÄGENHETEN FÖREKOMMER.
K/F KYL/FRYS	L LINNESKÅP	KM KOMBIMASKIN	BH ANGER BRÖSTNINGSHÖJD	SYNLIGA LUCKOR I BADRUM TILL INKOMMANDE VATTEN FÖREKOMMER PÅ VÄGG ELLER I TAK.
HÄLL*	ST STÄDSKÅP	DUSCHPLATS	---	SYNLIGA VATTENRÖR FÖREKOMMER I BADRUM TILL DUSCH, WC, TVÄTTSTÄLL OCH TM, TT ALT. KM.
DM DISKMASKIN	SCHAFT	ELC EL- OCH MEDIACENTRAL	*OBS: INBYGGNADSGUGN PLACERAD UNDER HÄLL.	
M MIKROVÅGSUGN	P PELARE	HT TILLVAL HANDDUKSTORK	**OBS: BRÖSTNINGSHÖJD ÄR 700 mm OM INGET ANNAT ANGES.	

Lägenhetsbeskrivning
Datum: 2024-06-19

Rätt till ändringar förbehålles
Arkitekter: Kaminsky Arkitektur

Areor uppmätta enligt SS 02 10 53
Ytangivelser är preliminära

0 5m

Skala 1:100, 1cm=1meter (A4)