


Fyra rum och kök, 102 m²

VÄNING 2
LÄGENHET 2-1102


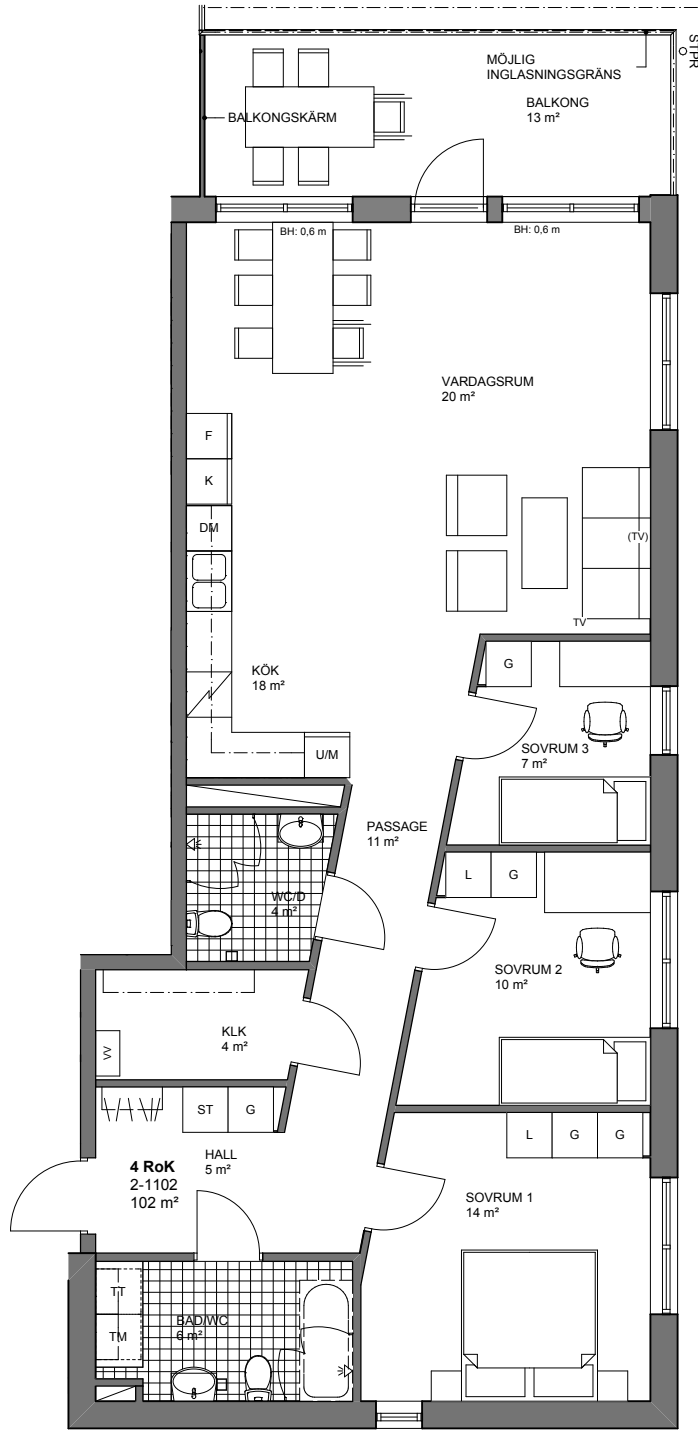


Skala 1:100, 1cm = 1meter

K	KYLSKÅP	G	GARDEROB	TM	TVÄTTMASKIN		SCHAKT
F	FRYSSKÅP	L	LINNESKÅP	TT	TORKTUMLARE		ANGER TAKHÖJD
K/F	KYL/FRYS	ST	STÄDSKÅP	TP	TVÄTTPELARE (TM + TT)		TAKHÖJD 2,5m DÄR ANNAT EJ ANGES
M/U	MIKROVÅGS- OCH INBYGGNADSUGN		KAPPHYLLA/KLÄDSTÅNG	KM	KOMBIMASKIN		FÖRRÅD PÅ PLAN 0
	SPISHÄLL	VV	VÄRMEVÄXLARE		DUSCHPLATS		STUPRÖR
DM	DISKMASKIN	TV	TV UTTAG	BH	ANGER BRÖSTNINGSHÖJD		
			ALTERNATIV PLACERING TV		BRÖSTNINGSHÖJD 0,8 m DÄR ANNAT EJ ANGES		
				H	FÖNSTERHÖJD/ VÄGGHÖJD		

*OBS
INBYGGNADSUGN SITTER UNDER
HÄLLEN OM DET INTE ANNAT ANGES

ORIENTERINGSFIGURER

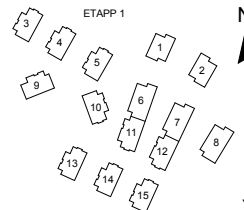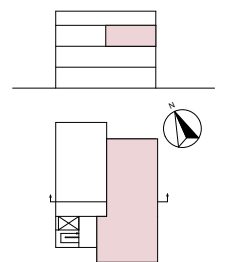

AREOR UPPMÄTTA ENLIGT SS 21054:2009
AVRUNDAT ENL SS 014141 Regel B

YTANGIVELSER ÄR PRELIMINÄRA