


3
ROK

Plan	Storlek	Hus	Lägenhet
Plan 1	82 m ²	1, 2, 3	1-1102, 2-1102, 3-1102

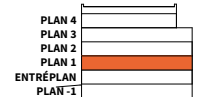



- K** KYLSKÅP
- F** FRYSSKÅP
- K/F** KYL/FRYS
- HÅLL
- DM** DISKMASKIN
- UM** UGN OCH MICRO I HÖGSKÅP
- G** GARDEROB
- L** LINNESKÅP
- ST** STÄDSKÅP
- H** HÖGSKÅP
- PLATS FÖR HATTHYLLA (INGÅR EJ)
- HYLLA OCH KLÄDSTÅNG I KKK
- TM** TVÄTTMASKIN
- TT** TORKTUMLARE
- KM** KOMBIMASKIN
- DUSCHPLATS
- EL/M** EL- OCH MEDIACENTRAL
- HT** HANDDUKSTORK (TILLVAL)
- SCHAKT
- YTA FÖR KLINKER (TILLVAL I HALL)
- BS** BÄNKSIVA OVAN TT/TM/KM
- BH** ANGER BRÖSTNINGSHÖJD*
- Ö/F** ÖPPNINGSBART/FAST FÖNSTER

RUMSHÖJD 2,5 m
LOKALA SÄNKNINGAR TILL 2,3 m
REDOVISAS MED PUNKSTRECKAD LINJE

EXTERN LÄGENHETSFÖRRÄD

RADIATORER MED SYNLIGA STAMMAR
FÖREKOMMER GENERELLT UNDER ALLA
FÖNSTER DÅR INGET ANNAT LÄGE ANGES

* OBS: BRÖSTNINGSHÖJD = 0,7 m
ÖVER FÄRDIGT GOLV
OM INTE ANNAT ANGES

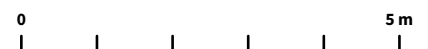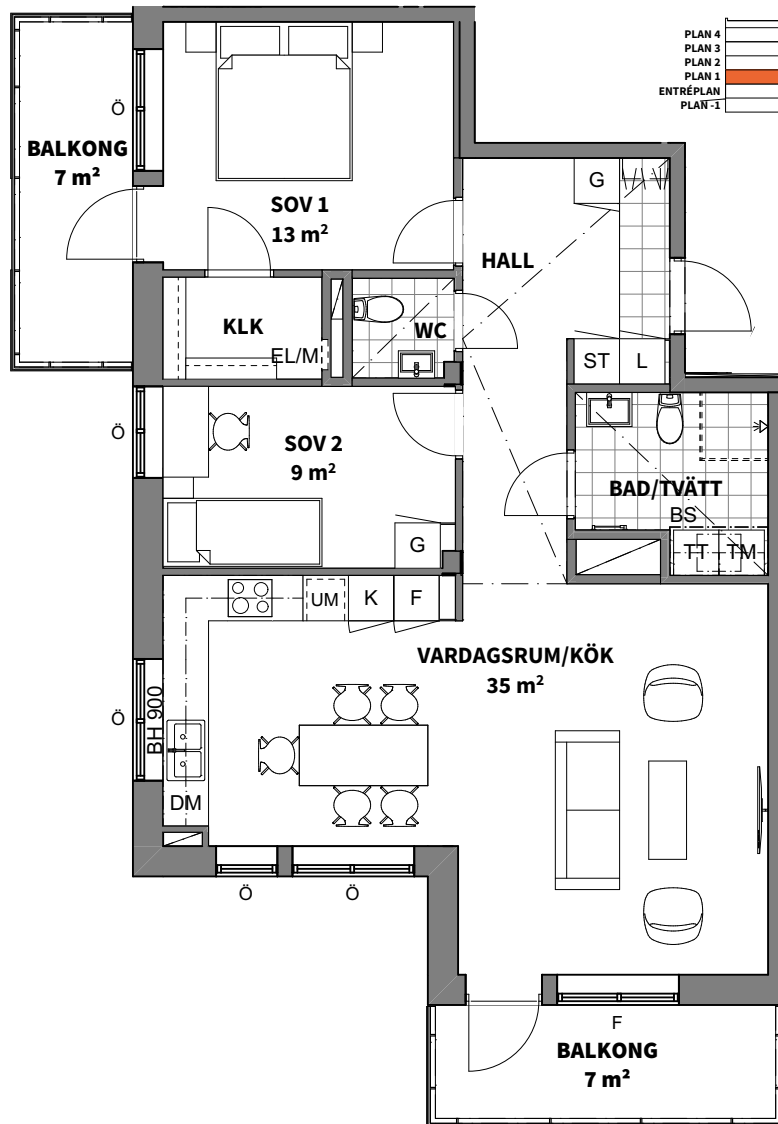

Skala 1:100, 1 cm = 1 meter (A4)

Lägenhetsbeskrivning datum 2023-02-10 Rätt till ändringar förbehålles Arkitekt: Arkitektbyrå Design Ytangivelses är preliminära Areor uppmätta enligt SS 02 10 53