
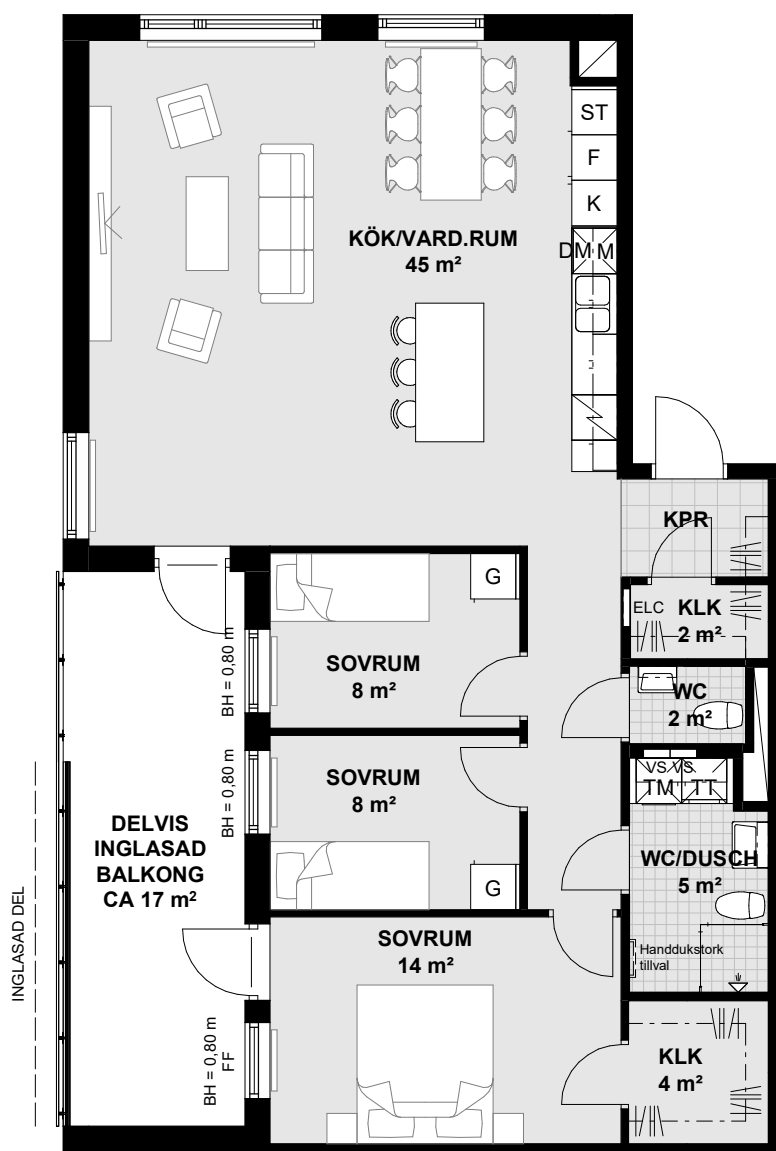
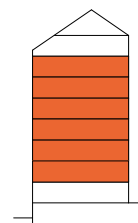


4
ROK

Plan	Storlek	Lägenhet
2-7	99 m ²	2-1103, 2-1203, 2-1303, 2-1403, 2-1503, 2-1603

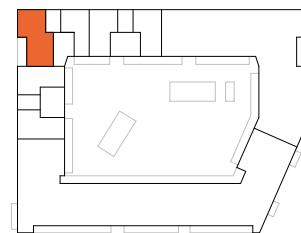

Lägenhetsbeskrivning datum 2023-01-27
Areor uppmätta enligt SS 02 10 53. Ytångivelser är preliminära.

OBS! Se teckenförklaring på nästa sida.



4
ROK

Plan	Storlek	Lägenhet
2-7	99 m ²	2-1103, 2-1203, 2-1303, 2-1403, 2-1503, 2-1603

K

KYLSKÅP

G

GARDEROB

TM

TVÄTTMASKIN

FF FAST FÖNSTER

ALLMÄNT:

F

FRYSSKÅP

ST

STÄDSKÅP

TT

TORKTUMLARE

RH RUMSHÖJD*

• BÄNKSIVA
OVAN TM/TT/KM

K/F

KYL/FRYS

PLATS FÖR
KAPPHYLLA

KM

KOMBIMASKIN

BH ANGER BRÖSTNINGSHÖJD**

• INBYGGNADSUGN
UNDER HÄLL

HÄLL

ELC

EL- &
MEDIACENTRAL

RADIATOR

*OBS: RUMSHÖJD CA 2,50 m
ÖVER FÄRDIGT GOLV
OM INTE ANNAT ANGES

• FÖRSTÄRKT BAKOM TV

DM

DISKMASKIN

VS

INPEKTIONSLUCKA
TILL VATTENSTAMDUSCHPLATS INK.
DUSCHVÄGG**OBS: BRÖSTNINGSHÖJD = 0,60 m
ÖVER FÄRDIGT GOLV
OM INTE ANNAT ANGES• FÖRSTÄRKT VID
KAPPHYLLA

M

MIKROVÅGSUGN

SCHAFT

FÖRBERETT FÖR
HANDDUKSTORK

0

5m

Lägenhetsbeskrivning
datum 2023-01-27Areor uppmätta enligt SS 021053
Ytangelser är preliminära

Skala 1:100, 1 cm = 1 meter (A4)