
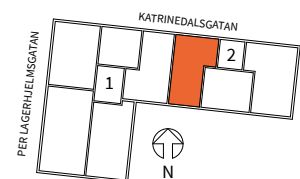


2
ROK

Våning	Storlek	Lägenhet
1-4	55 m ²	2-1103, 2-1203, 2-1303, 2-1403

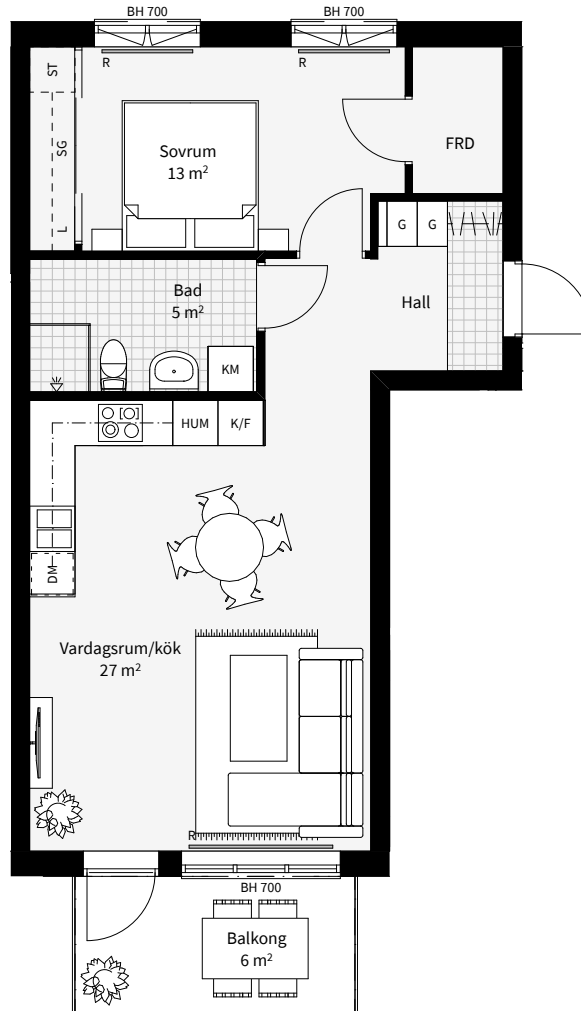

K	KYLSKÅP	HUM	MICRO OCH UGN I HÖGSKÅP	L	LINNESKÅP	///	PLATS FÖR KAPPHYLLA	FRD	FÖRRÅD
F	FRYSSKÅP	TM	TVÄTTMASKIN	L	LINNEINREDNING PÅ HÄNGSYSTEM	⚡	DUSCHPLATS	KLK	KLÄDKAMMARE
K/F	KYL/FRYS	TT	TORKTUMLARE	ST	STÄDSKÅP	■	GOLVKLINKER	BH	BRÖSTNINGSHÖJD
⦿	HÄLL	KM	KOMBIMASKIN	ST	STÄDSKÅPSSTOMME, UTAN LUCKA	SG	SKJUTDÖRRSGARDEOB	RH	RUMSHÖJD = 2,5 m OM EJ ANNAT ANGES
DM	DISKMASKIN	G	GARDEOB	M	MICRO I ÖVERSKÅP			R	RADIATOR

Datum: 2025-06-04
Arkitekt: Södergruppen arkitekter

Rätt till ändringar förbehålles

Areor uppmätta enligt SS 21054:2020
Ytangelser är preliminära

0 1 2 3 4 5m
Skala 1:100, 1 cm = 1 meter (A4)