
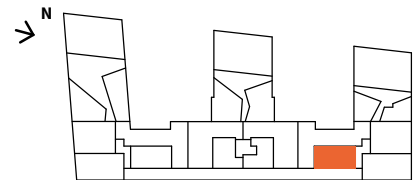
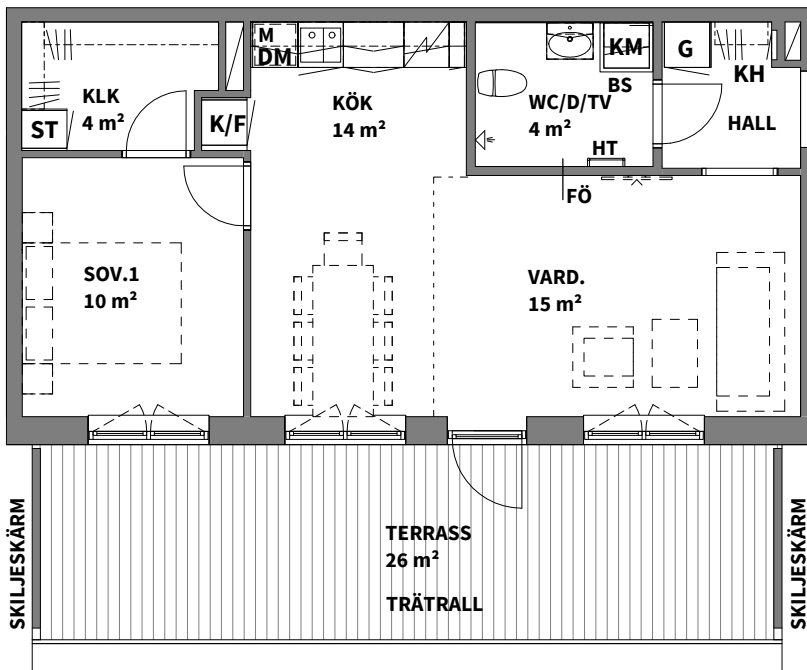
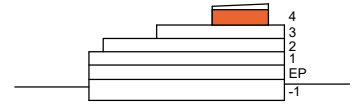


| | | | | |
|----------|----------|------|-------------------|----------|
| 2 ROK | Trapphus | Plan | Storlek | Lägenhet |
| | 2 | 4 | 53 m ² | 2-1403 |

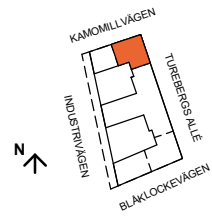

| | | | | |
|--|-----------------------------------|-------------------------------------|-----------------------------------|--|
| K KYLSKÅP | G GARDEROB | TM TVÄTTMASKIN | SCHAKT | *OBS: RUMSHÖJD=2,5 m OM INTE ANNAT ANGES |
| F FRYSSKÅP | L LINNESKÅP | TT TORKTUMLARE | RH ANGER RUMSHÖJD* | |
| K/F KYL/FRYS | ST STÄDSKÅP | KM KOMBIMASKIN | BH ANGER BRÖSTNINGSHÖJD ** | **OBS: BRÖSTNINGSHÖJD=0,6 m ÖVER FÄRDIGT GOLV OM INTE ANNAT ANGES |
| HÄLL *** | HS HÖGSKÅP | BS BÄNKSIVA OVAN TM/TT/KM | FV FRÅNVALSVÄGG | ***OBS: INBYGGNADSUGN PLACERAD UNDER HÄLL OM INGET ANNAT ANGES |
| DM DISKMASKIN | SG SKJUTDÖRRS- GARDEROB | DUSCHPLATS | FÖ FÖRSTÄRKT VÄGG | FÖRRÄD FINNS I KÄLLARE |
| M+U MIKROVÅGSUGN & UGN I HÖGSKÅP | KH KAPPHYLLA | ELC EL- OCH MEDIACENTRAL | HT HANDDUKSTORK, TILLVAL | |
| M MIKROVÅGSUGN | | | | |

Lägenhetsbeskrivning
Datum: 2021-12-07
Rev: 2022-03-15

Rätt till ändringar förbehålles.
Arkitekter: Total Arkitektur

Areor uppmätta enligt SS 02 10 53
Ytangivelser är preliminära.

0 5m

SKALA 1:100, 1 cm= 1 m (A4)