
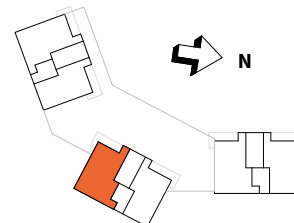
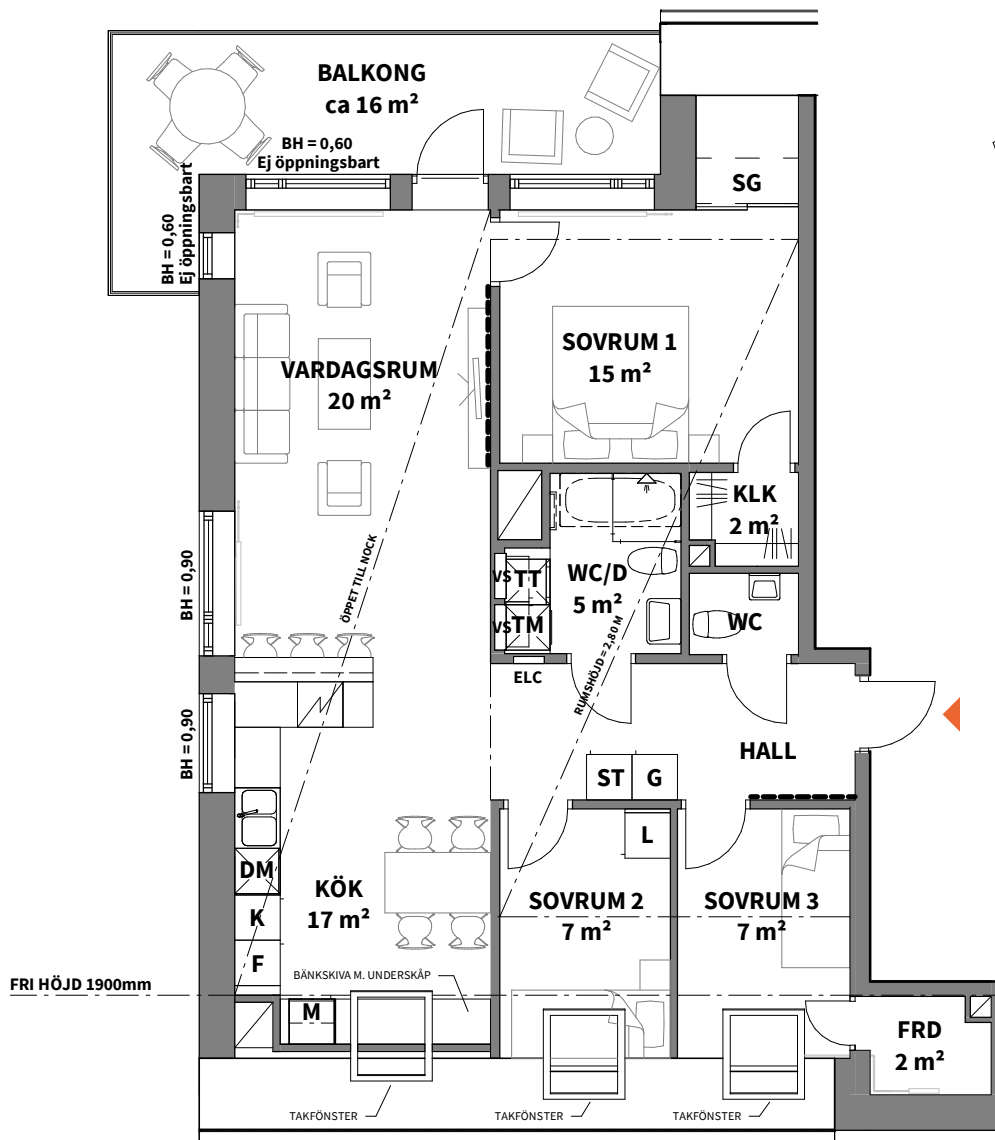


4
ROK

Hus	Våning	Storlek	Lägenhet
2	8	89 m ²	2-1701

VÅNING 8 / PLAN 17
VÅNING 7 / PLAN 16
VÅNING 6 / PLAN 15
VÅNING 5 / PLAN 14
VÅNING 4 / PLAN 13
VÅNING 3 / PLAN 12
VÅNING 2 / PLAN 11
GÅRDSPLAN / PLAN 10
GARAGE / PLAN 9
GARAGE / PLAN 8

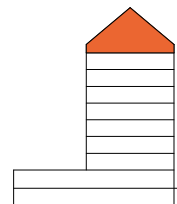

K KYLSKÅP	G GARDEROB	TM TVÄTTMASKIN	vs INSPEKTIONSLUCKA TILL VATTENSTAM	← INGLASNING BALKONG (TILLVAL)
F FRYSSKÅP	L LINNESKÅP	TT TORKTUMLARE	SAMTLIGA FÖNSTER ÖPPNINGSBARA OM INTE ANNAT ANGES	BH ANGER BRÖSTNINGSHÖJD*
K/F KYL- OCH FRYSSKÅP	ST STÄDSKÅP	DUSCHPLATS INK. DUSCHVÄGG	RUMSHÖJD CA 2,50 m ÖVER FÄRDIGT GOLV OM INTE ANNAT ANGES	*OBS: BRÖSTNINGSHÖJD = 0,80 m ÖVER FÄRDIGT GOLV OM INTE ANNAT ANGES
HÄLL MED INBYGGNADSUGN	SG SKJUTGARDEROB	HANDDUKSTORK (TILLVAL)	FÖRSTÄRKT VÄGG FÖR TV-UPPHÄNGNING/KAPPHYLLA	ALLMÄNT:
DM DISKMASKIN	KAPPHYLLA	BADKAR (TILLVAL)	FRÅNVALSVÄGG	• BÄNKSIVA OCH SKÅP OVAN TM/TT
M MICROVÅGSUGN	SCHAKT	ELC EL- & MEDIACENTRAL	RADIATOR	

Lägenhetsbeskrivning
datum 2021-05-06 / rev 2023-03-22

Rätt till ändringar förbehålles

Areor uppmätta enligt SS 021053
Ytangivelser är preliminära

0 5m
Skala 1:100, 1 cm = 1 meter (A4)