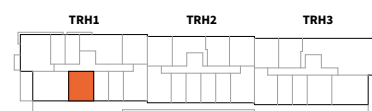
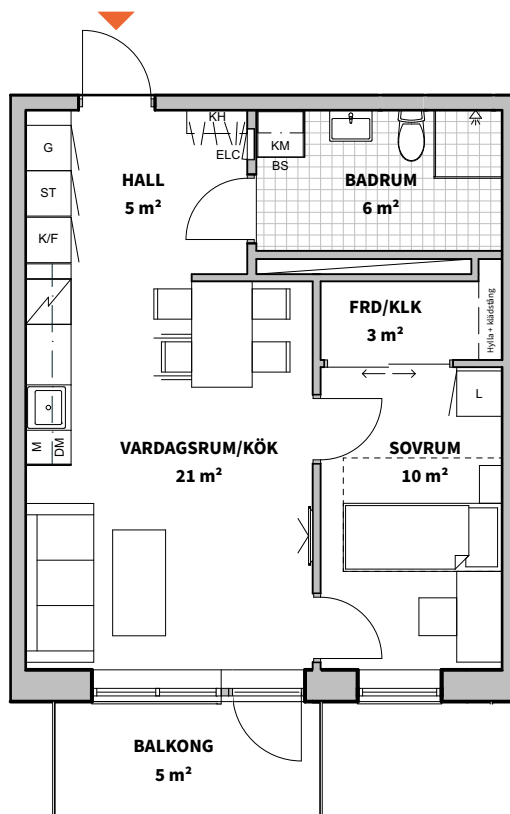


2

ROK

Trapphus Plan Storlek Lägenhet

1 1-2 46 m² 1-1106, 1-1206

K	KYLSKÅP
F	FRYSSKÅP
K/F	KYL/FRYS
HÄLL*	HÄLL*
DM	DISKMASKIN
M	MIKROVÅGSUGN

G	GARDEROB
L	LINNESKÅP
ST	STÅDSKÅP
KH	KAPPHYLLA
FH	FÖRRÅDSHYLLA MED KLÄDSTÅNG
ELC	EL- OCH MEDIACENTRAL

TM	TVÄTTMASKIN
TT	TORKTUMLARE
KM	KOMBIMASKIN
PLACERING TV	PLACERING TV
BS	BÄNSKIVA
♾	DUSCHPLATS

SJKUTDÖRRS -GARDEROB	SJKUTDÖRRS -GARDEROB
SCHAKT	SCHAKT
GOLV AV KLINKER	GOLV AV KLINKER

*INBYGGNADSGUGN
PLACERAD UNDER HÄLL

ALLA ÖPPNINGSBARA
FÖNSTER ÖPPNAS INÅT

RUMSHÖJD = 2,5m

BRÖSTNINGSHÖJD = 0,6m
ÖVER FÄRDIGT GOLV
OM INTE ANNAT ANGES

GOLV PÅ BALKONG/UTEPLATS/
TERRASS ÄR AV BETONG

FRÅNVALSVÄGG: VÄGG SOM KAN

FÖRRÅD PÅ ÄGARENHET 1 KVM

Lägenhetsbeskrivning
Datum 2022-05-27

Rätt till ändringar förbehålles
Ytangelser är preliminära

Areor uppmätta enligt SS 02 10 53
ÅWL Arkitekter

0 5m

Skala 1:100, 1cm = 1 meter (A4)