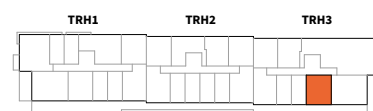
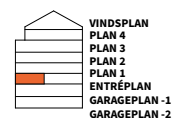
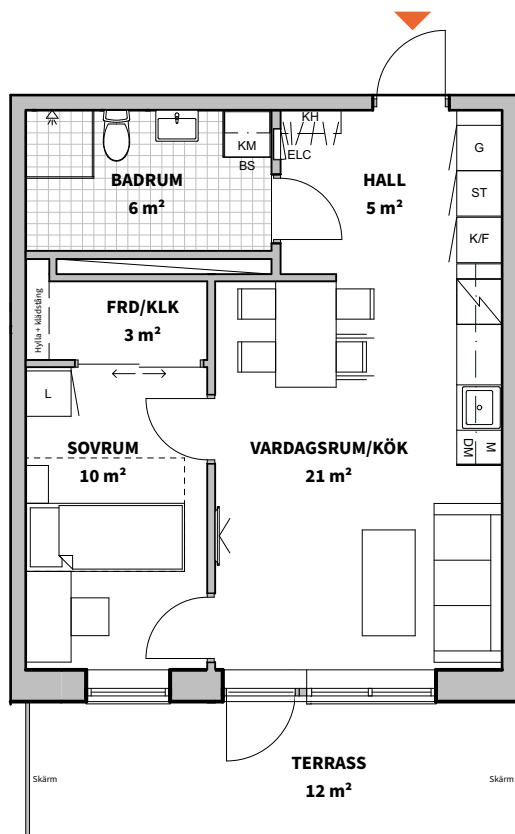


2

ROK

## Trapphus Plan Storlek Lägenhet

3 E 46 m<sup>2</sup> 3-1002

K	KYLSKÅP	G	GARDEOB	TM	TVÄTTMASKIN		SJKUTDÖRRS -GARDEOB	RUMSHÖJD = 2,5m
F	FRYSSKÅP	L	LINNESKÅP	TT	TORKTUMLARE		SCHAKT	BRÖSTNINGSHÖJD = 0,6m ÖVER FÄRDIGT GOLF OM INTE ANNAT ANGES
K/F	KYL/FRYS	ST	STÄDSKÅP	KM	KOMBIMASKIN		GOLV AV KLINKER	GOLV PÅ BALKONG/UTEPLATS/ TERRASS ÄR AV BETONG
	HÄLL*		KH KAPPHYLLA		PLACERING TV			*INBYGGNADSGUGN PLACERAD UNDER HÄLL
DM	DISKMASKIN	FH	FÖRRÅDSHYLLA MED KLÄDSTÅNG	BS	BÄNKSIVA			FRÅNVALSVÄGG: VÄGG SOM KAN
M	MIKROVÅGSUGN	ELC	EL- OCH MEDIACENTRAL		DUSCHPLATS			FÖRRÅD PÅGÅENHET 1 KVM

Lägenhetsbeskrivning  
Datum 2022-05-27

Rätt till ändringar förbehålles  
Ytangelser är preliminära

Areor uppmätta enligt SS 02 10 53  
ÅWL Arkitekter

0 5m

Skala 1:100, 1cm = 1 meter (A4)