
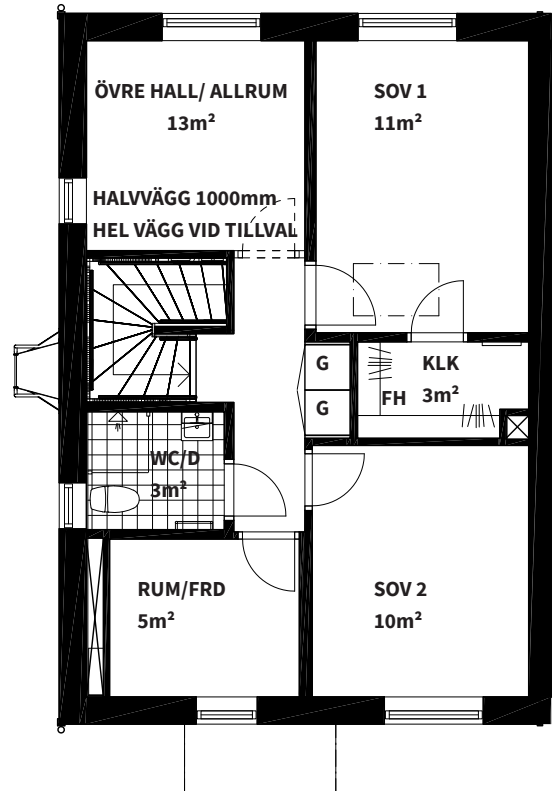


5
ROK

Huslänga	Husmodell	Storlek	Radhus
C	Sången	100 m ²	20

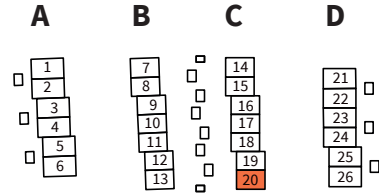

Rätt till ändringar förbehålles. Arkitekter: Erseus Arkitekter. Areor uppmätta enligt SS 02 10 53. Ytangivelser är preliminära.

OBS! Se teckenförklaring på nästa sida.

0 5m

Skala 1:100, 1 cm = 1 meter (A4)



FASAD MOT VÄSTER



FASAD MOT ÖSTER



FASAD MOT SÖDER



FASAD MOT NORR

K KYLSKÅP	G GARDEROB	TM TVÄTTMASKIN	SCHAKT	FH FÖRRÅDSHYLLA MED KLÄDSTÅNG
F FRYSSKÅP	L LINNESKÅP	TT TORKTUMLARE	RUMSHÖJD CA 2,58 m	
K/F KYL/FRYS	ST STÄDSKÅP	KM KOMBIMASKIN	BH ANGER BRÖSTNINGSHÖJD **	*OBS: INBYGGNADSUGN PLACERAD UNDER HÅLL
HÅLL*	H HÖGSKÅP	BS BÄNKSKIVA OVAN TM/TT/KM	--- INBYGGD VENTILATIONSKANAL I TAK, U.K. = 2,28 m ÖFG.	
DM DISKMASKIN	KH KAPPHYLLA	IL INSPEKTIONSLUCKA TILLVALSVÄGG/ DÖRR	
M MIKROVÅGSUGN	ELC EL- OCH MEDIACENTRAL	DUSCHPLATS		