


2 RoK, 40 m²

BRF SCHEELE PROMENAD 1, LUND


VÅNING: 1

LÄGENHET: 2101

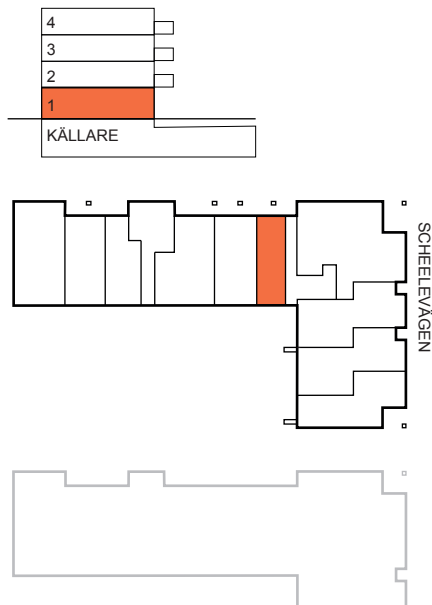

TECKENFÖRKLARING:

- DM Diskmaskin
- F Frys
- K Kylskåp
- K/F Kyl och frys
- U/M Ugn/microvågsugn
- ⚡ Spishäll
- ^M⚡ Spishäll/kombiugn
- G Garderob
- L Linneskåp
- S Städsåp
- TM Tvättmaskin
- TT Torktumlare
- KM Kombimaskin
- ⏏ Duschplats, 0,8x0,8 m
- ⬭ Tillval badkar
- ⬭ Högt sittande fönster
- ⬭ Ljutfönster
- ⬭ Schakt, storlek kan variera
- EMC El- och mediacentral
- ⬭ Nedsänkt undertak

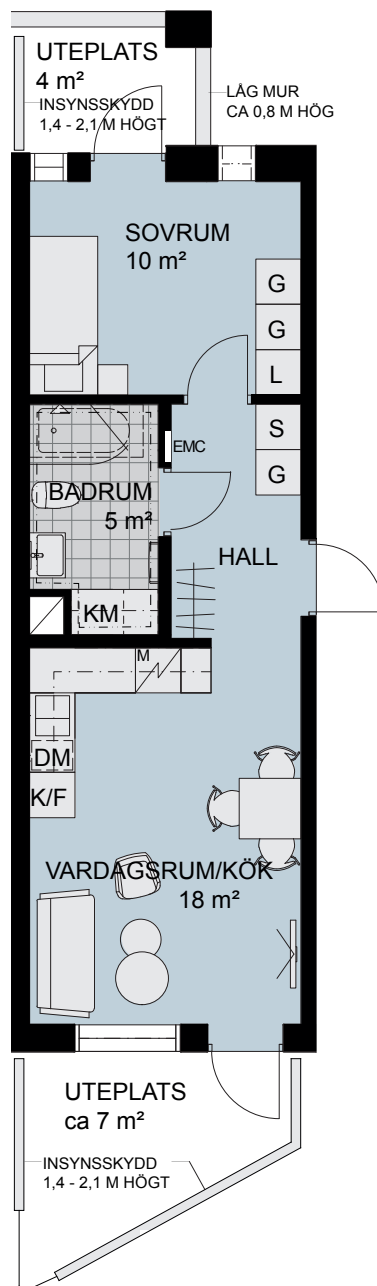

Meter

Skala 1:100

