
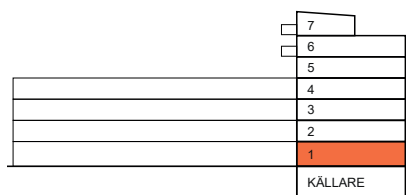


2 RoK, 62 m²



BRF SCHEELE PROMENAD 1, LUND

VÅNING: 1

LÄGENHET: 2105

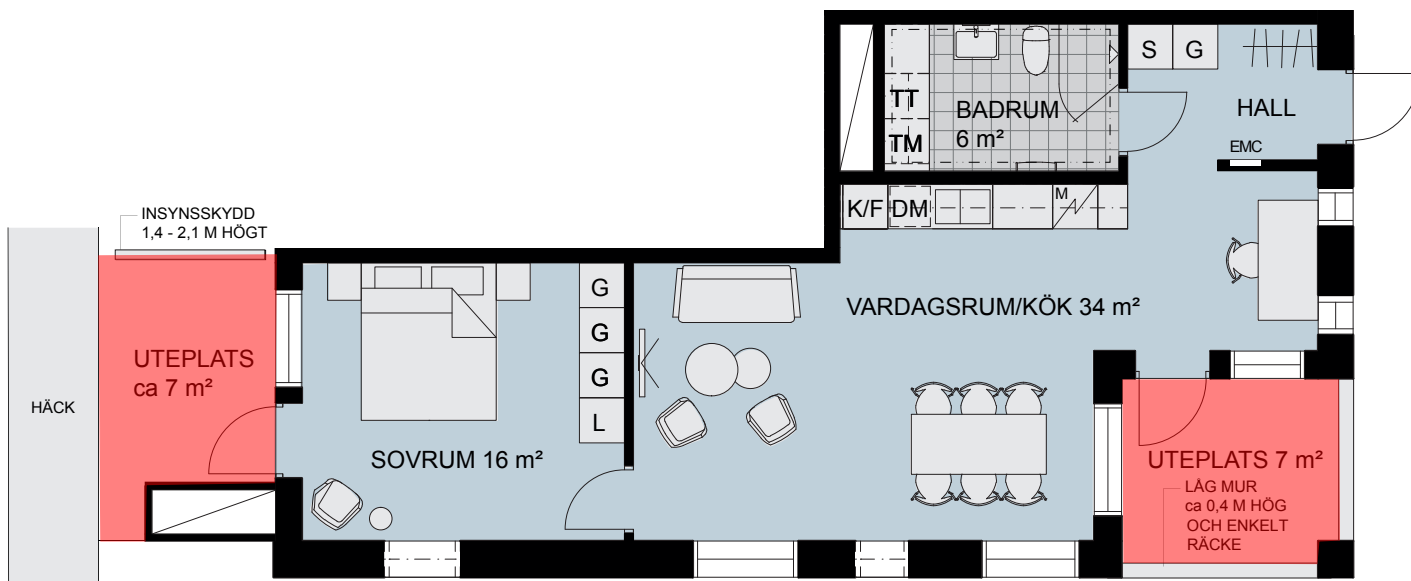

Röd skraffering tillhör nyttjanderätt

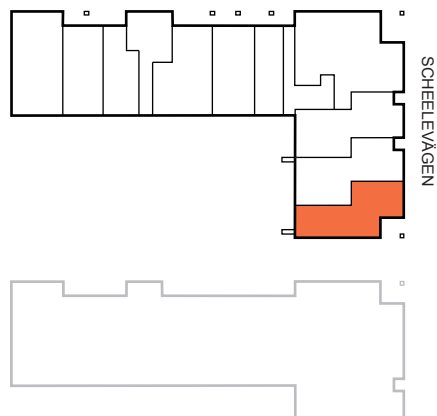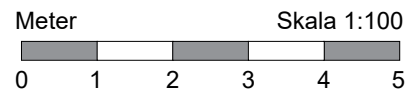

TECKENFÖRKLARING:

DM Diskmaskin	G Garderob	Tillval badkar
F Frys	L Linneskåp	Högt sittande fönster
K Kylskåp	S Städsåp	Ljudfönster
K/F Kyl och frys	TM Tvättmaskin	Schakt, storlek kan variera
U/M Ugn/microvågsugn	TT Torktumlare	El- och mediacentral
Spishäll	KM Kombimaskin	Nedsänkt undertak c
Spishäll/kombiugn	Duschplats, 0,8x0,8 m	