



# 1 RoK, 36 m<sup>2</sup>

BRF SCHEELE PROMENAD 1, LUND  
VÄNING: 2-6

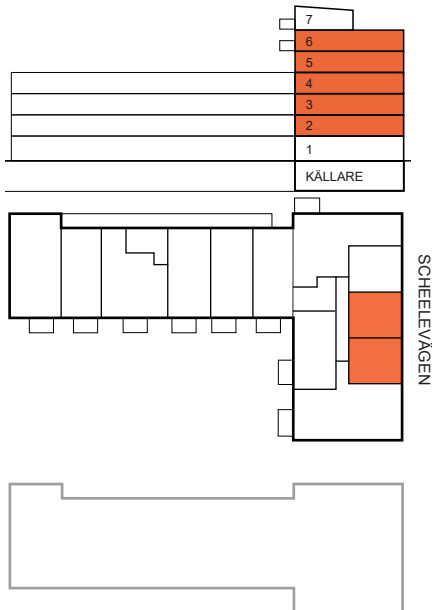

LÄGENHET: 2113, 2123, 2133, 2143 och 2153  
2114, 2124, 2144 och 2154

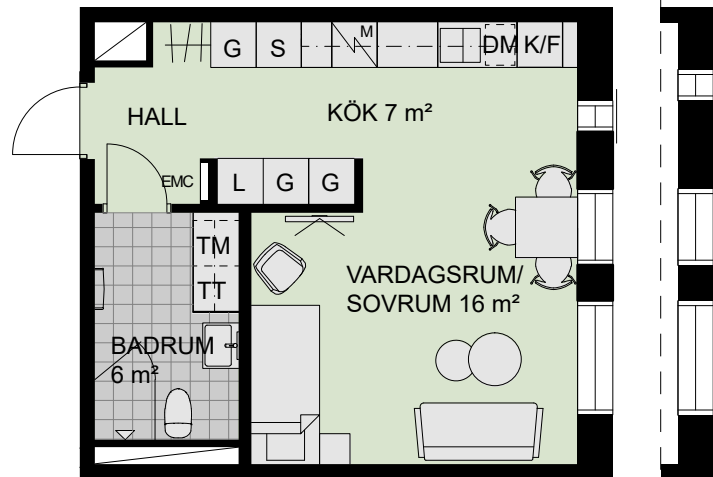


FÖNSTER-  
SÄTTNING  
LGH. 2113,  
2133, 2153,  
2114 OCH  
2154

FÖNSTER-  
SÄTTNING  
LGH. 2123,  
2143, 2124  
och 2144

## TECKENFÖRKLARING:

- DM Diskmaskin
- F Frys
- K Kylskåp
- K/F Kyl och frys
- U/M Ugn/microvågsugn
- ⚡ Spishäll
- ⚡<sup>M</sup> Spishäll/kombiugn
- G Garderob
- L Linneskåp
- S Städskåp
- TM Tvättmaskin
- TT Torktumlare
- KM Kombimaskin
- ⊥ Duschplats, 0,8x0,8 m
- Tillval badkar
- ▬ Högt sittande fönster
- ▬ Ljutfönster
- ⬮ Schakt, storlek kan variera
- EMC El- och mediacentral

LÄGENHET: 2134

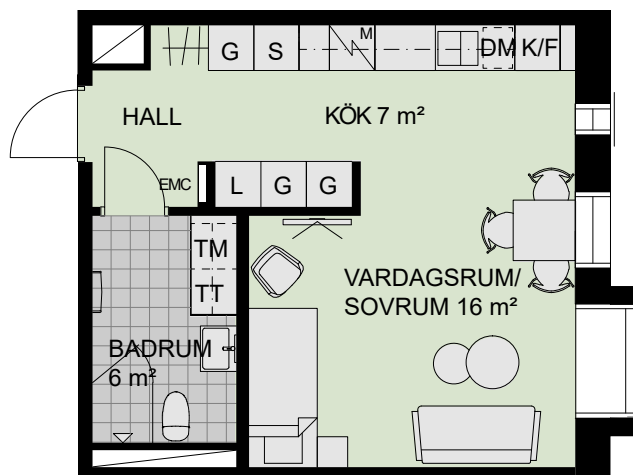

BURSPRÄK



Meter Skala 1:100