
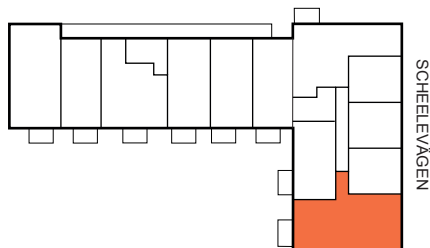
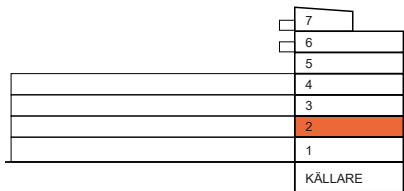


# 4 RoK, 93 m<sup>2</sup>

BRF SCHEELE PROMENAD 1, LUND

VÅNING: 2

LÄGENHET: 2115

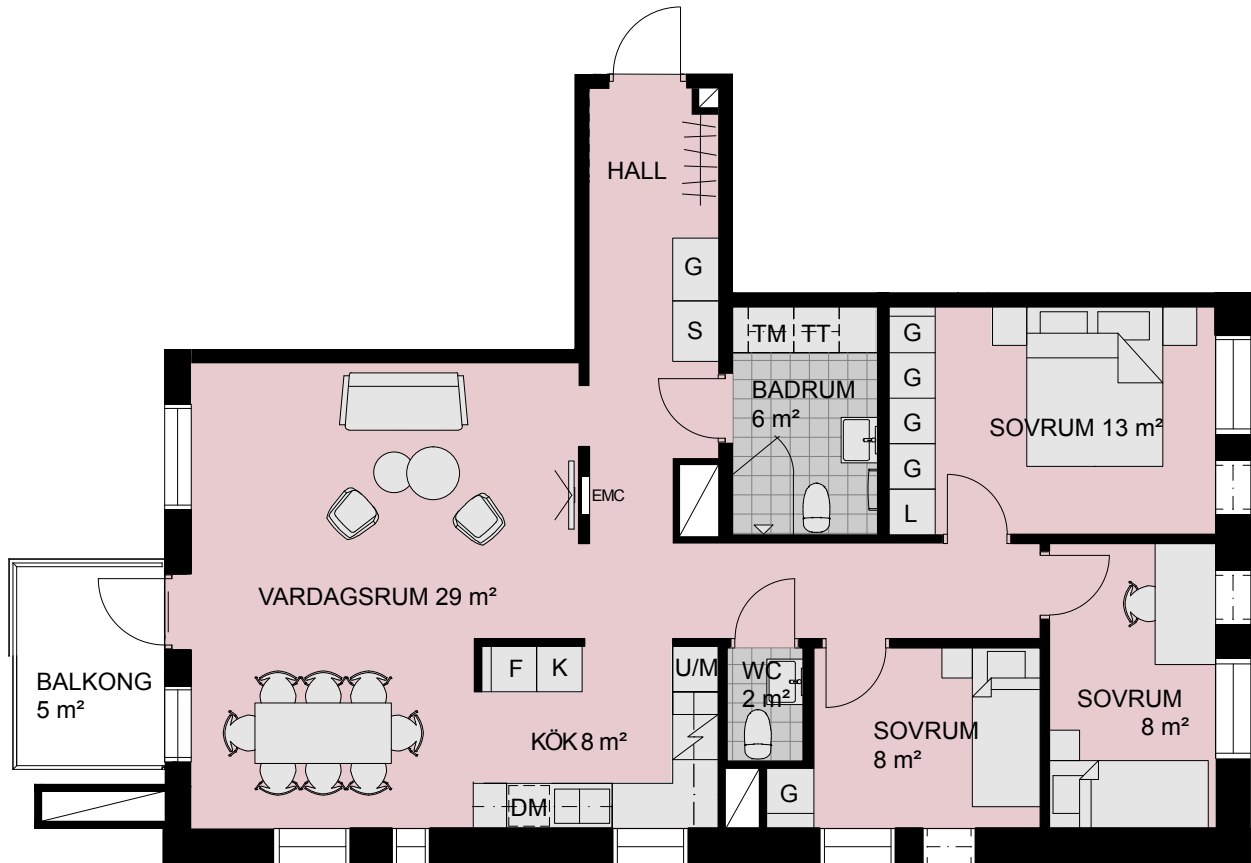

Meter

Skala 1:100



## TECKENFÖRKLARING:

DM Diskmaskin

F Frys

K Kylskåp

K/F Kyl och frys

U/M Ugn/microvågsugn

Spishäll

Spishäll/kombiugn

G Garderob

L Linneskåp

S Stådsåp

TM Tvättmaskin

TT Torktumlare

KM Kombimaskin

Duschplats, 0,8x0,8 m

Tillval badkar

Högt sittande fönster

Ljutfönster

Schakt, storlek kan variera

EMC El- och mediacentral