
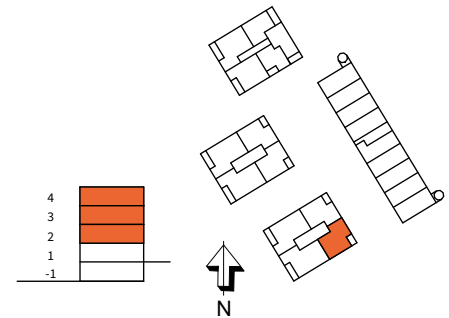


3
ROK

HUS	VÅNING	STORLEK	LÄGENHET
A	2-4	71 m ²	A1103, A1203, A1303

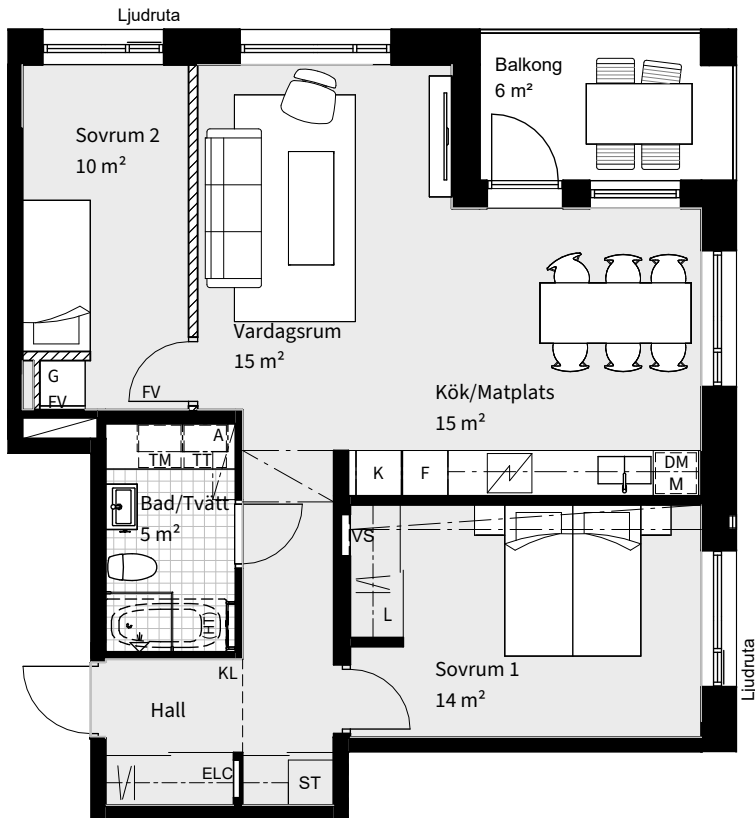

K	KYLSKÅP	U/M	MIKRO OCH UGN I HÖGSKÅP	ST	STÄDFÖRVARING		SCHAKT	A	LÄGENHETSAGGREGAT (VENTILATION)
F	FRYS	HS	HÖGSKÅP	TM	TVÄTTMASKIN		INKLÄDNAD I TAK	ELC	EL- OCH MEDIACENTRAL
K/F	KYL/FRYS		HÄLL	TT	TORKTUMLARE		FRÅNVALSVÄGG	IL	INSPEKTIONSLUCKA VVS
M	MIKROVÅGSUGN I ÖVERSKÅP	G	GARDEROB	TP	TVÄTTPELARE	TV	TILLVAL	VS	FÖRDELARSKÅP FÖR VS
DM	DISKMASKIN	L	LINNEFÖRVARING	KM	KOMBIMASKIN	FV	FRÅNVAL	R	RADIATOR PLACERAS UNDER FÖNSTER OM INTE ANNAT ANGES
		L	LINNEINREDNING PÅ HÄNGSYSTEM			RH	RUMSHÖJD ca 2,5m OM INTE ANNAT ANGES	(HT)	HANDDUKSTORK PLACERING VID TILLVAL
						BH	BRÖSTNINGSHÖJD ca 0,65m OM INTE ANNAT ANGES	KL	GRÄNS FÖR TILLVALSKLINER

Datum 2024-11-08
Arkitekt: FOJAB

Rätt till ändringar förbehålles.

Areor uppmätta enligt SS 02 10 53
Ytangivelser är preliminära0 5m
Skala 1:100, 1 cm=1 meter (A4)