
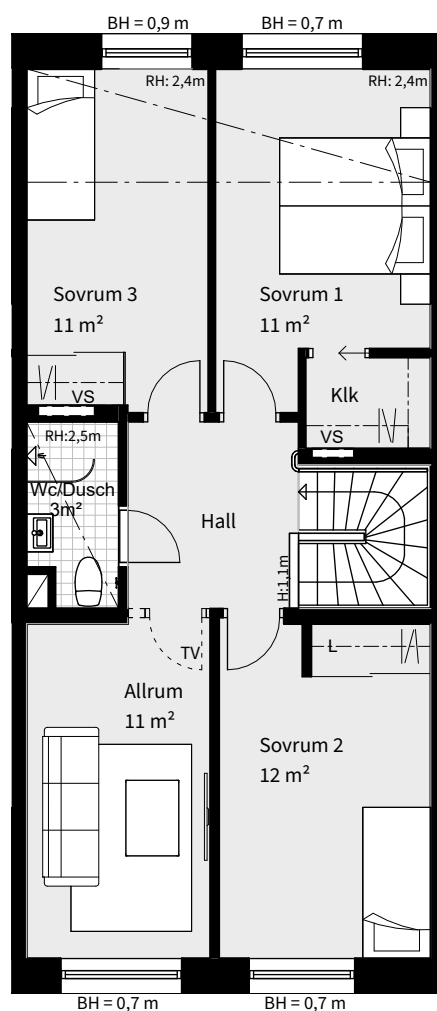



5
ROK

HUS	VÅNING	STORLEK	LÄGENHET
L	1-2	126 m ²	L1002, L1003, L1004, L1005, L1006, L1007

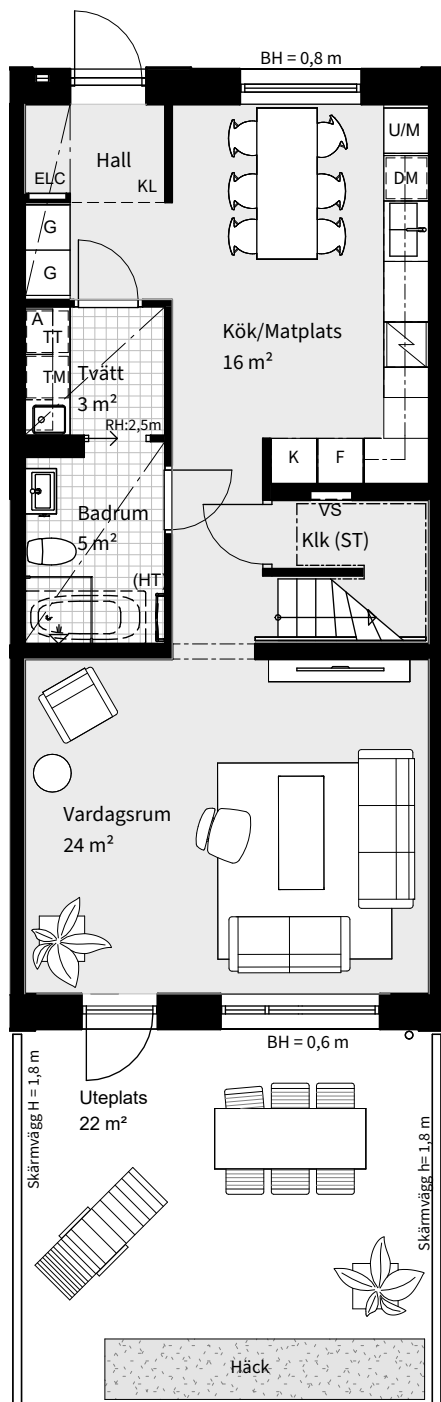

Våning 1: RH = ca 3 m
Våning 2: RH = ca 2,8 m

Våning 1: 63 m²
Våning 2: 63 m²

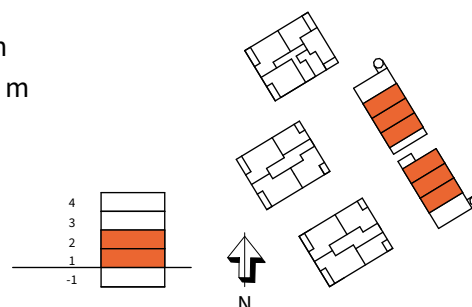

5 ROK	HUS	VÅNING	STORLEK	LÄGENHET
	L	1-2	126 m ²	L1002, L1003, L1004, L1005, L1006, L1007

K	KYLSKÅP	U/M	MIKRO OCH UGN I HÖGSKÅP	ST	STÄDFÖRVARING		SCHAKT	A	LÄGENHETSAGGREGAT (VENTILATION)
F	FRYS	HS	HÖGSKÅP	TM	TVÄTTMASKIN		INKLÄDNAD I TAK	ELC	EL- OCH MEDIACENTRAL
K/F	KYL/FRYS		HÄLL	TT	TORKTUMLARE		FRÅNVALSVÄGG	IL	INSPEKTIONSLUCKA VVS
M	MIKROVÅGSUGN I ÖVERSKÅP	G	GARDEROB	TP	TVÄTTPELARE	TV	TILLVAL	VS	FÖRDELARSKÅP FÖR VS
DM	DISKMASKIN	L	LINNEFÖRVARING	KM	KOMBIMASKIN	FV	FRÅNVAL	R	RADIATOR PLACERAS UNDER FÖNSTER OM INTE ANNAT ANGES
		L	LINNEINREDNING PÅ HÄNGSYSTEM			RH	RUMSHÖJD ca 2,5m OM INTE ANNAT ANGES	(HT)	HANDDUKSTORK PLACERING VID TILLVAL
						BH	BRÖSTNINGSHÖJD ca 0,65m OM INTE ANNAT ANGES	KL	GRÄNS FÖR TILLVALSKLINER
Datum 2024-11-08		Rätt till ändringar förbehålles.		Areor uppmätta enligt SS 02 10 53		0		5m	
Arkitekt: FOJAB				Ytangivelser är preliminära				Skala 1:100, 1 cm=1 meter (A4)	