


# 3 rum och kök 68 m<sup>2</sup>

BRF LINDÄNGEN  
VÅNING 1  
LÄGENHET 2C-1001

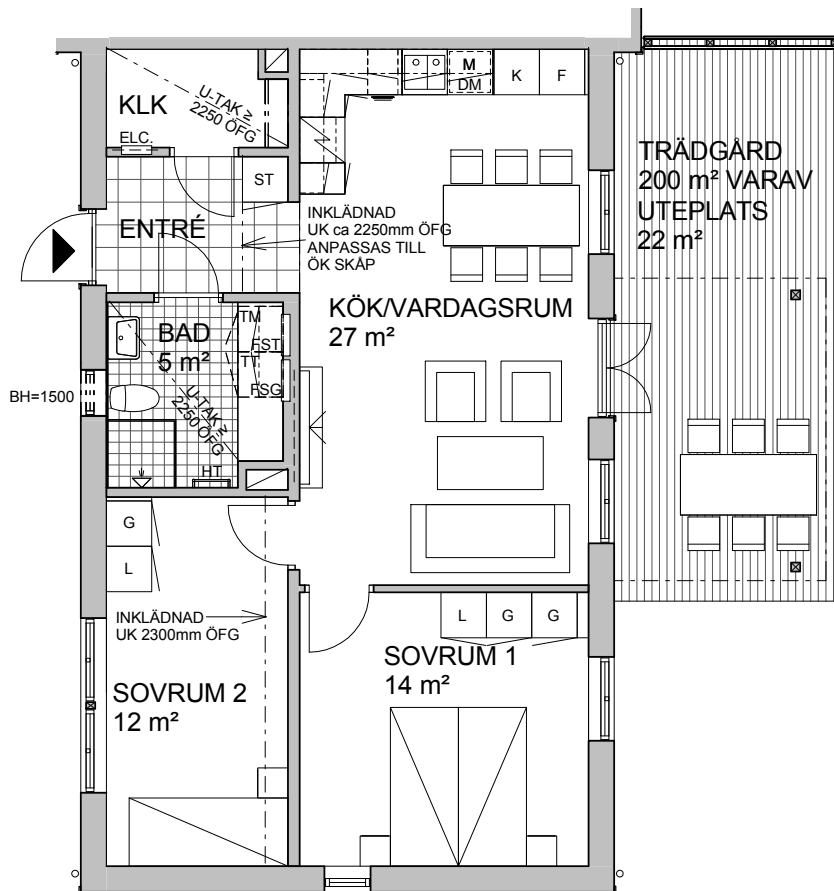


Skala 1:100 (A4)

0 5 m



## TECKENFÖRKLARING

	kylskåp		garderob
	frysskåp		linneskåp
	kyl/ frys		städskåp med medicinskåp
	spishäll, ugn, fläkt		tvättmaskin
	diskmaskin		torktumlare
	diskho		handdukstork
	inbyggnadsmikro		elcentral
	hylla med klädstång		fördelarskåp tappvarmvatten
UK	underkant		fördelarskåp golvvärme
ÖK	överkant		fördelarskåp radiatorer
ÖFG	över färdigt golv	BH=1500	bröstninghöjd*
---	förstärkning i vägg		plats för radiator

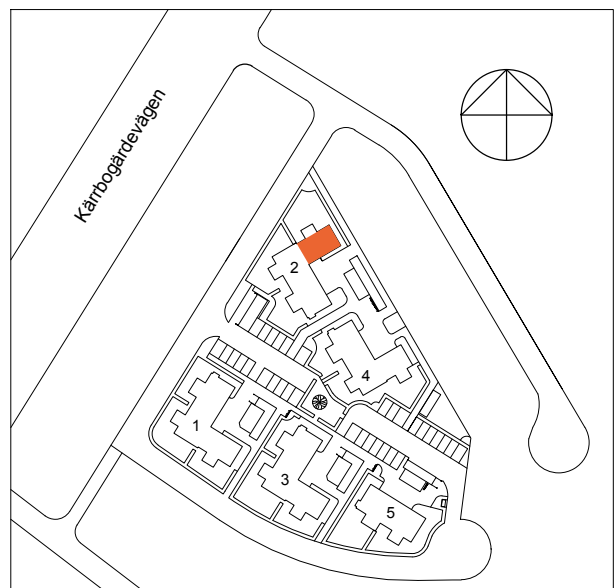

Generell rumshöjd är 2500mm där ej annat anges.

\* Bröstninghöjd för fönster är 700mm där ej annat anges.