
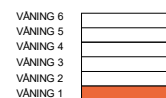


# 3 ROK, 80 m<sup>2</sup>



BRF NYPONROSEN

VÄNING 1

LÄGENHET 2-1001, 3-1001

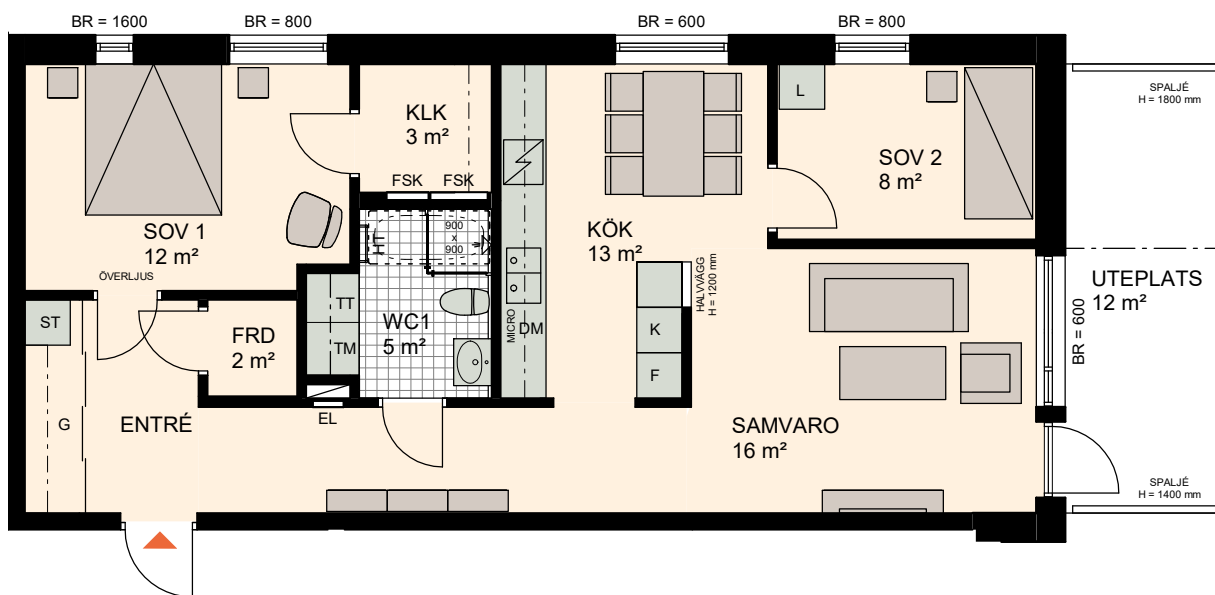

SKALA 1:100

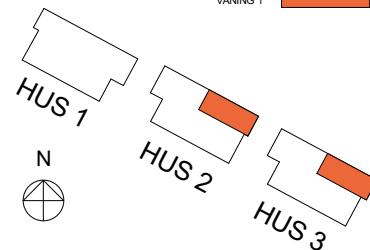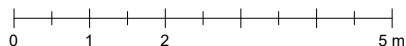

<b>K</b> KYL	<b>TM</b> TVÄTTMASKIN	<b>HT</b> HANDDUKSTORK	<b>ÖVERLJUS</b> GLASRUTA ÖVER DÖRR
<b>F</b> FRYS	<b>TT</b> TORKTUMLARE	<b>EL</b> EL OCH MULTIMEDIA	<b>---</b> ÖPPNING I VÄGG
<b>K/F</b> KYL/FRYS	<b>G</b> GARDEROB	<b>FSK</b> FÖRDELNINGSKÅP	
<b>DM</b> DISKMASKIN	<b>L</b> LINNESKÅP	<b>FRD</b> FÖRRÅD	
<b>SPISHÄLL</b>	<b>HS</b> HÖGSKÅP	<b>KLK</b> KLÄDKAMMARE	
<b>MICRO</b> MICROVÅGSUGN	<b>ST</b> STÄDSKÅP	<b>BR</b> BRÖSTNINGSHÖJD FÖNSTER MM	