
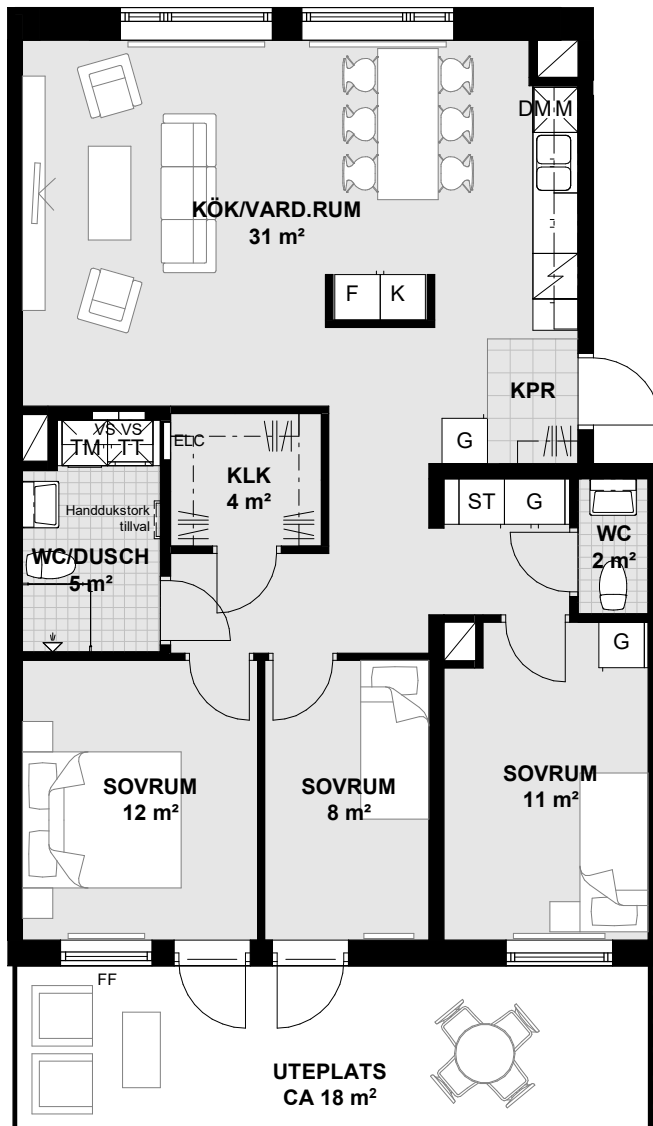
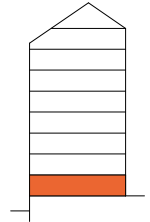


4
ROK

Plan	Storlek	Lägenhet
1	92 m ²	3-1002

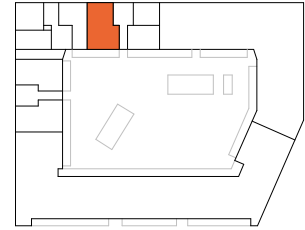

* UTEPLATSEN STRÄCKER SIG FRÅN INSIDA PLANTERING.
PLANTERINGENS PLACERING KAN SKILJA SIG NÅGOT FRÅN LÄGENHETSBLAD.

Lägenhetsbeskrivning datum 2023-01-27
Areor uppmätta enligt SS 02 10 53. Ytångivelser är preliminära.

OBS! Se teckenförklaring på nästa sida.



4
ROK

Plan	Storlek	Lägenhet
1	92 m ²	3-1002

K KYLSKÅP

G GARDEROB

TM TVÄTTMASKIN

FF FAST FÖNSTER

ALLMÄNT:

F FRYSSKÅP

ST STÄDSKÅP

TT TORKTUMLARE

RH RUMSHÖJD*

- BÄNKSIVA OVAN TM/TT/KM

K/F KYL/FRYS

PLATS FÖR KAPPHYLLA

KM KOMBIMASKIN

BH ANGER BRÖSTNINGSHÖJD**

- INBYGGNADSUGN UNDER HÄLL

HÄLL

ELC EL- & MEDIACENTRAL

RADIATOR

*OBS: RUMSHÖJD CA 2,50 m ÖVER FÄRDIGT GOLV OM INTE ANNAT ANGES

- FÖRSTÄRKT BAKOM TV

DM DISKMASKIN

VS INPEKTIONSLUCKA TILL VATTENSTAM

DUSCHPLATS INK. DUSCHVÄGG

**OBS: BRÖSTNINGSHÖJD = 0,60 m ÖVER FÄRDIGT GOLV OM INTE ANNAT ANGES

- FÖRSTÄRKT VID KAPPHYLLA

M MIKROVÅGSUGN

SCHAKT

FÖRBERETT FÖR HANDDUKSTORK

0 5m

Lägenhetsbeskrivning
datum 2023-01-27

Areor uppmätta enligt SS 021053
Ytangivelser är preliminära

Skala 1:100, 1 cm = 1 meter (A4)