


3 ROK, 76 m²


BRF NYPONROSEN

VÄNING 1



LÄGENHET 2-1002, 3-1002

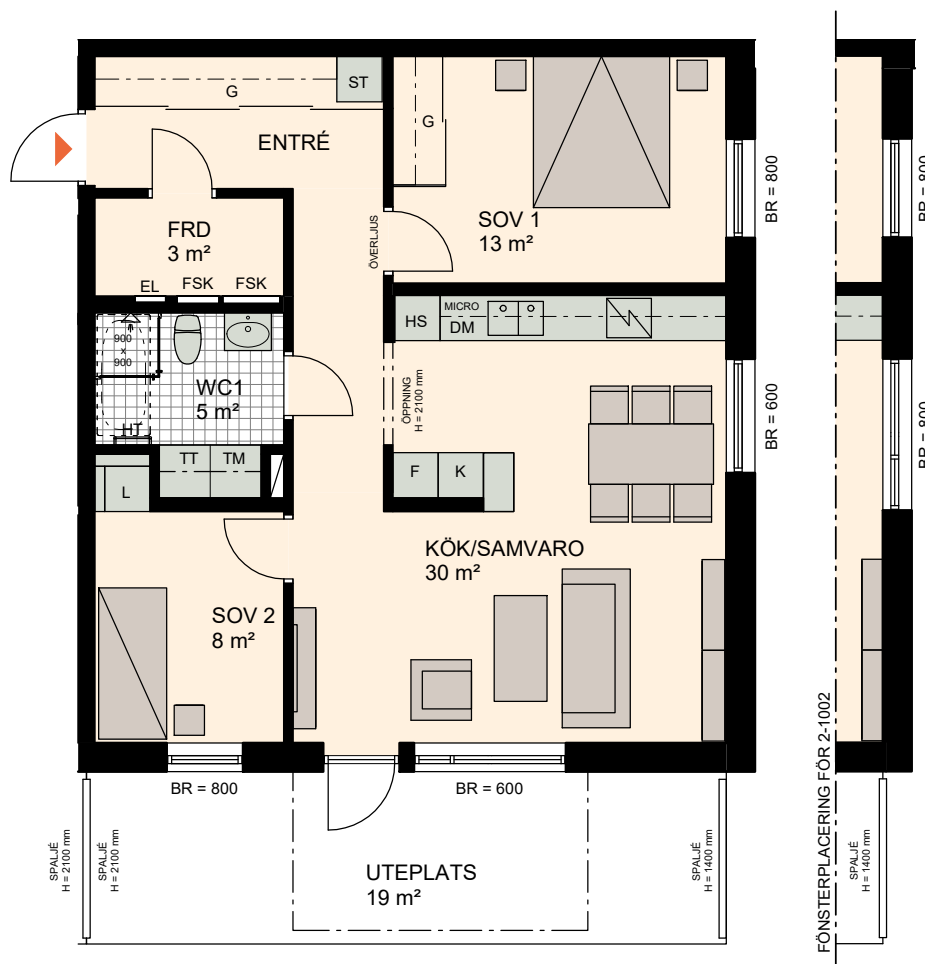

FÖNSTERPLACERING FÖR 2-1002

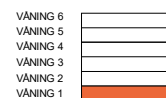

SKALA 1:100

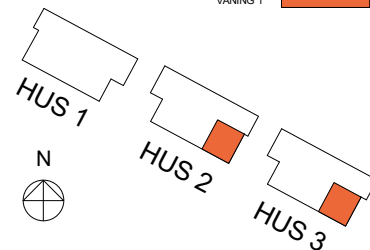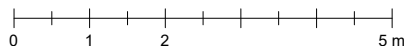

K	KYL	TM	TVÄTTMASKIN	HT	HANDDUKSTORK	ÖVERLJUS	GLASRUTA ÖVER DÖRR
F	FRYS	TT	TORKTUMLARE	EL	EL OCH MULTIMEDIA	ÖPPNING I VÄGG	
K/F	KYL/FRYS	G	GARDEROB	FSK	FÖRDELNINGSKÅP		
DM	DISKMASKIN	L	LINNESKÅP	FRD	FÖRRÅD		
SPISHÄLL		HS	HÖGSKÅP	KLK	KLÄDKAMMARE		
MICRO	MICROVÅGSUGN	ST	STÄDSKÅP	BR	BRÖSTNINGSHÖJD FÖNSTER MM		