
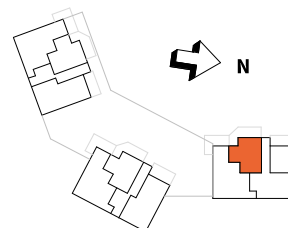
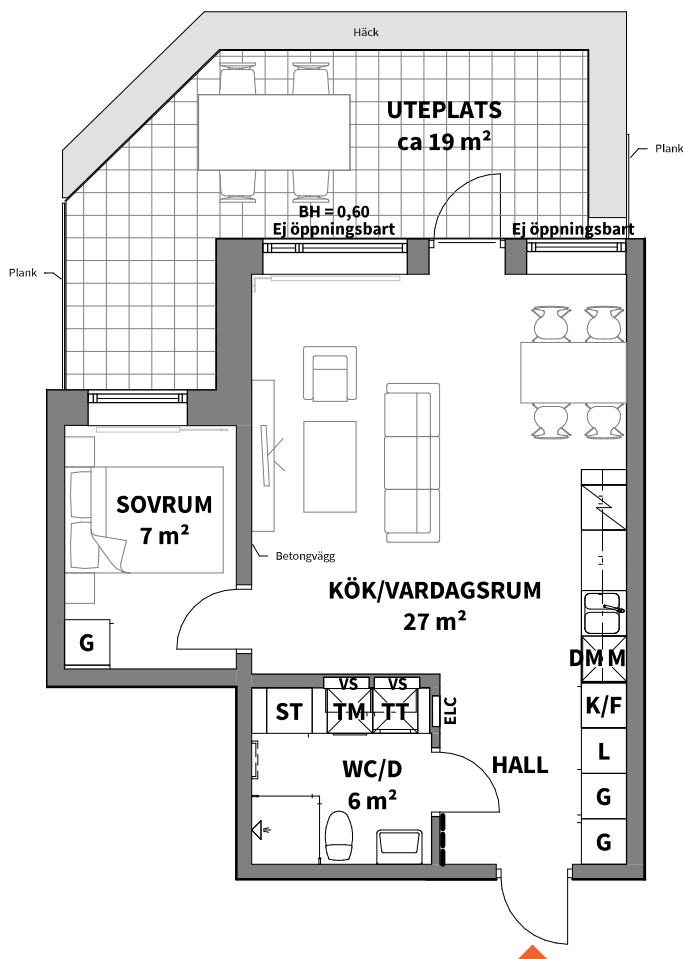


**2**  
ROK

Hus	Våning	Storlek	Lägenhet
3	Gårdsplan	47 m <sup>2</sup>	3-1002

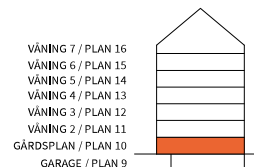

<b>K</b> KYLSKÅP	<b>G</b> GARDEROB	<b>TM</b> TVÄTTMASKIN	SAMTLIGA FÖNSTER ÖPPNINGSBARA OM INTE ANNAT ANGES	← INGLASNING BALKONG (TILLVAL)
<b>F</b> FRYSSKÅP	<b>L</b> LINNESKÅP	<b>TT</b> TORKTUMLARE	RUMSHÖJD CA 2,50 m ÖVER FÄRDIGT GOLV OM INTE ANNAT ANGES	BH ANGER BRÖSTNINGSHÖJD*
<b>K/F</b> KYL- OCH FRYSSKÅP	<b>ST</b> STÄDSKÅP	↑ DUSCHPLATS INK. DUSCHVÄGG	— FÖRSTÄRKT VÄGG FÖR TV-UPPHÄNGNING/KAPPHYLLA	*OBS: BRÖSTNINGSHÖJD = 0,80 m ÖVER FÄRDIGT GOLV OM INTE ANNAT ANGES
↗ HÅLL MED INBYGGNADSGUGN	<b>SG</b> SKJUTGARDEROB	☞ HANDDUKSTORK (TILLVAL)	▨ FRÅNVALSVÄGG	ALLMÄNT:
<b>DM</b> DISKMASKIN	▨ KAPPHYLLA	<b>vs</b> INSPEKTIONSLUCKA TILL VATTENSTAM	— RADIATOR	• BÄNKSKIVA OCH SKÅP OVAN TM/TT
<b>M</b> MICROVÅGSUGN	▨ SCHAKT	<b>ELC</b> EL- & MEDIACENTRAL		

Lägenhetsbeskrivning datum 2021-12-15

Rätt till ändringar förbehålles

Areor uppmätta enligt SS 021053 Ytangivelser är preliminära

0 5m

Skala 1:100, 1 cm = 1 meter (A4)