


Två rum och kök, 41 m²

Fristaden 3

VÅNING 0


LÄGENHET 3-1002

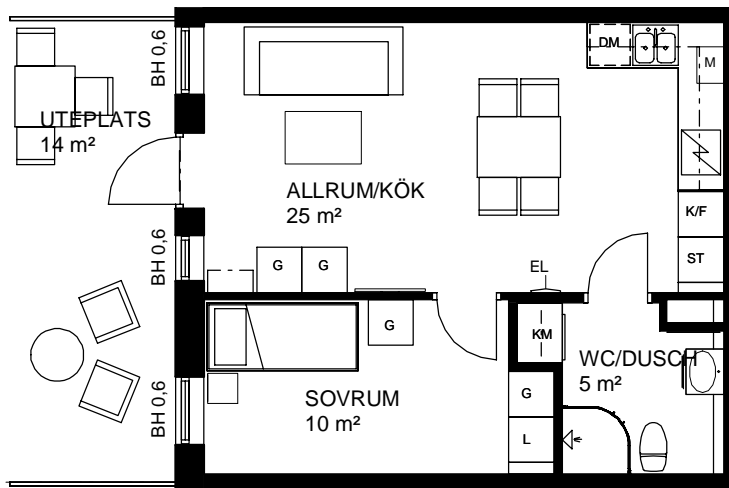

Skala 1:100, 1 cm = 1 meter

K/F	KYL/FRYS	G	GARDEROB	KM	KOMBIMASKIN	SCHAKT	
HÄLL	HÄLL	ST	STÄDSKÅP	DUSCHPLATS		RUMSHÖJD 2,5M DÅR ANNAT EJ ANGES	
DM	DISKMASKIN	L	LINNESKÅP	ÖVERSKÅP		BRÖSTNINGSHÖJD 0,7M DÅR ANNAT EJ ANGES	
M	MIKROVÅGSUGN	EL	EL- OCH MEDIACENTRAL	KH	KAPPHYLLA		

*OBS:
INBYGGNADSGN SITTER UNDER
HÄLLEN OM INTE ANNAT ANGES

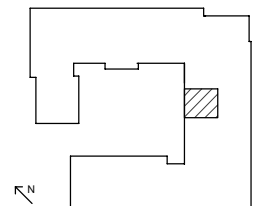

AREOR UPPMÄTTA ENLIGT SS 01 10 53

LÄGENHETSBEKRIVNING DATUM

2018-11-13

RÄTT TILL ÄNDRINGAR FÖRBEHÅLLES

YTANGIVELSER ÄR PRELIMINÄRA