
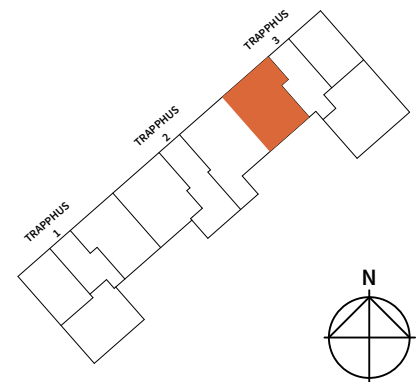
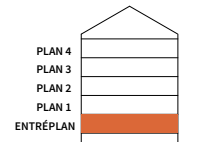


3
ROK

Trapphus	Plan	Storlek	Lägenhet
3	ENTRÉPLAN	71	3-1003

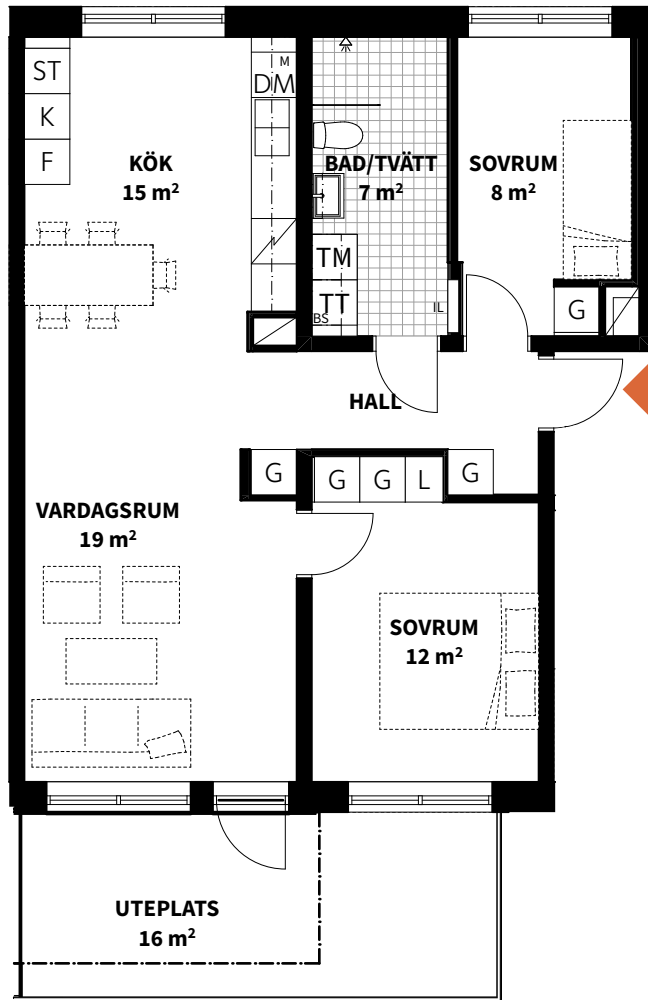

K KYLSKÅP	G GARDEROB	TM TVÄTTMASKIN	 SCHAKT
F FRYSSKÅP	L LINNESKÅP	TT TORKTUMLARE	RUMSHÖJD 2,50 m
K/F FRYSSKÅP	ST STÄDSKÅP	KM KOMBIMASKIN	BH BRÖSTNINGSHÖJD **
 HÄLL *	SK SKAFFERI	BS BÄNKSIVA OVAN TM/TT/KM	
DM DISKMASKIN	FH FÖRRÅDHYLLA MED KLÄDSTÅNG	 DUSCHPLATS	
M MIKROVÅGSUGN	IL INSPEKTIONSLUCKA		

*OBS:
INBYGGNADSUGN
PLACERAD UNDER HÄLL

**OBS:
BRÖSTNINGSHÖJD = 0,7 m
ÖVER FÄRDIGT GOLV
OM INTE ANNAT ANGES

Lägenhetsbeskrivning
datum 2021-05-04

Rätt till ändringar förbehålles
Arkitekter: E/S-A

Areor uppmätta enligt SS 02 10 53
Ytangivelser är preliminära

0 5m

Skala 1:100, 1 cm = 1 meter (A4)