
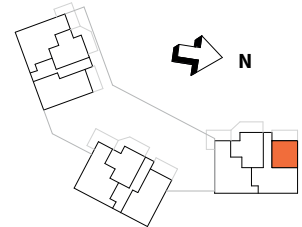
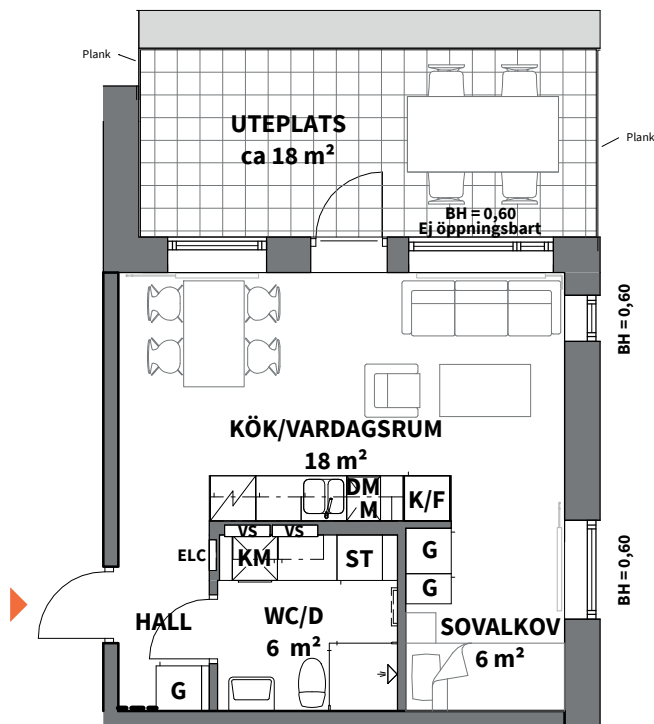


1
ROK

Hus	Våning	Storlek	Lägenhet
3	Gårdsplan	34 m ²	3-1003

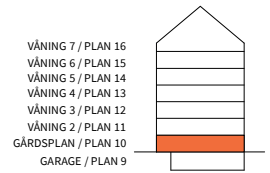

K KYLSKÅP	G GARDEROB	KM KOMBIMASKIN	SAMTLIGA FÖNSTER ÖPPNINGSBARA OM INTE ANNAT ANGES	← INGLASNING BALKONG (TILLVAL)
F FRYSSKÅP	L LINNESKÅP	DUSCHPLATS INK. DUSCHVÄGG	RUMSHÖJD CA 2,50 m ÖVER FÄRDIGT GOLV OM INTE ANNAT ANGES	BH ANGER BRÖSTNINGSHÖJD*
K/F KYL- OCH FRYSSKÅP	ST STÅDSKÅP	HANDDUKSTORK (TILLVAL)		*OBS: BRÖSTNINGSHÖJD = 0,80 m ÖVER FÄRDIGT GOLV OM INTE ANNAT ANGES
HÄLL MED INBYGGNADSGUGN	SG SKJUTGARDEROB	ELC EL- & MEDIACENTRAL	FÖRSTÄRKT VÄGG FÖR TV-UPPHÄNGNING/KAPPHYLLA	ALLMÄNT:
DM DISKMASKIN	KAPPHYLLA	VS INSPEKTIONSLUCKA TILL VATTENSTAM	FRÅNVALSVÄGG	• BÄNKSKIVA OCH SKÅP OVAN TM/TT
M MICROVÅGSUGN	SCHAKT	RADIATOR		

Lägenhetsbeskrivning
datum 2021-12-15

Rätt till ändringar förbehålles

Areor uppmätta enligt SS 021053
Ytangivelser är preliminära

0 5m

Skala 1:100, 1 cm = 1 meter (A4)