
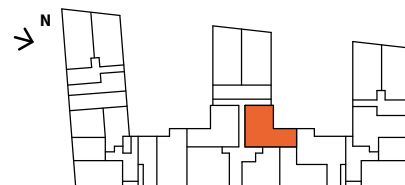
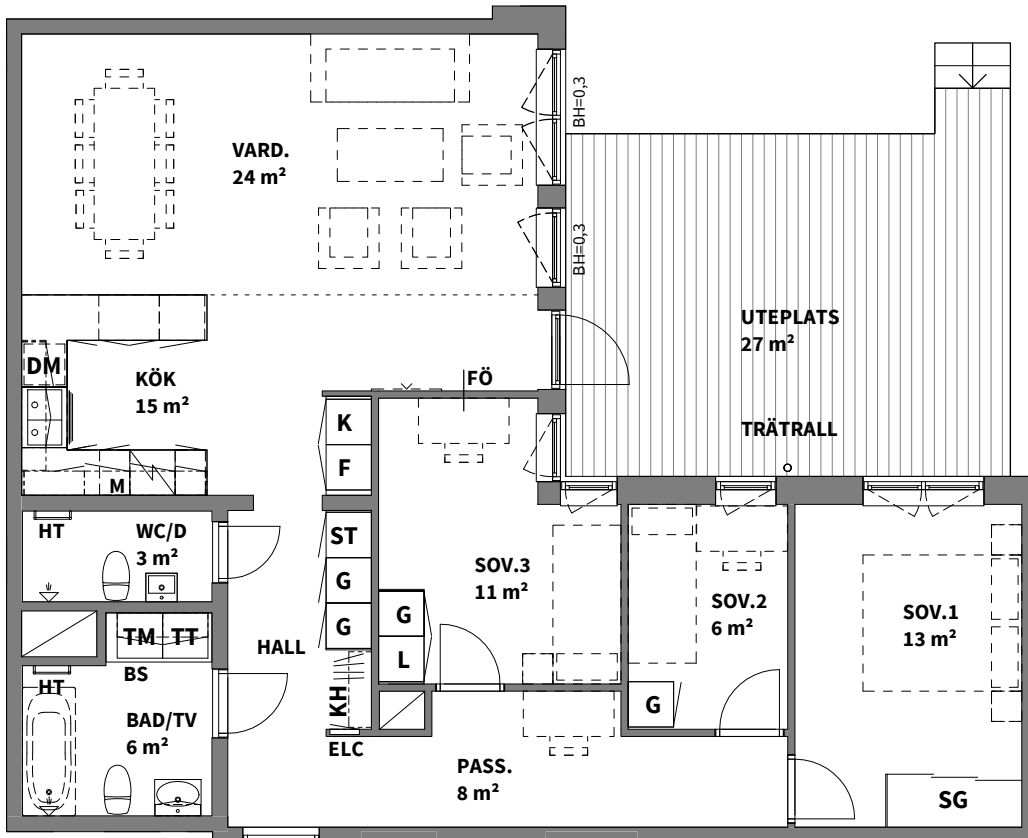
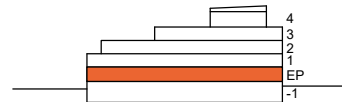


4

ROK

Trapphus	Plan	Storlek	Lägenhet
3	EP	97 m ²	3-1005

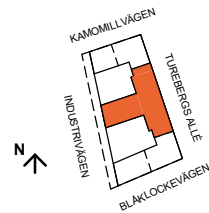

K KYLSKÅP	G GARDEROB	TM TVÄTTMASKIN	SCHAKT
F FRYSSKÅP	L LINNESKÅP	TT TORKTUMLARE	RH ANGER RUMSHÖJD*
K/F KYL/FRYS	ST STÄDSKÅP	KM KOMBIMASKIN	BH ANGER BRÖSTNINGSHÖJD **
HÄLL ***	HS HÖGSKÅP	BS BÄNKSIVA OVAN TM/TT/KM	FV FRÅNVALSVÄGG
DM DISKMASKIN	SG SKJUTDÖRRS-GARDEROB	DUSCHPLATS	FÖ FÖRSTÄRKT VÄGG
M+U MIKROVÅGSUGN & UGN I HÖGSKÅP	KH KAPPHYLLA	ELC EL- OCH MEDIACENTRAL	HT HANDDUKSTORK, TILLVAL
M MIKROVÅGSUGN			

*OBS:
RUMSHÖJD= 2,5 m
OM INTE ANNAT ANGES

**OBS:
BRÖSTNINGSHÖJD= 0,6 m
ÖVER FÄRDIGT GOLV
OM INTE ANNAT ANGES

***OBS:
INBYGGNADSGUGN
PLACERAD UNDER HÄLL
OM INGET ANNAT ANGES

FÖRRÄD FINNS I KÄLLARE

0 5m

Lägenhetsbeskrivning
Datum: 2021-12-07
Rev: 2023-06-07

Rätt till ändringar förbehålles.
Arkitekter: Total Arkitektur

Areor uppmätta enligt SS 02 10 53
Ytangivelser är preliminära.

SKALA 1:100, 1 cm= 1 m (A4)