
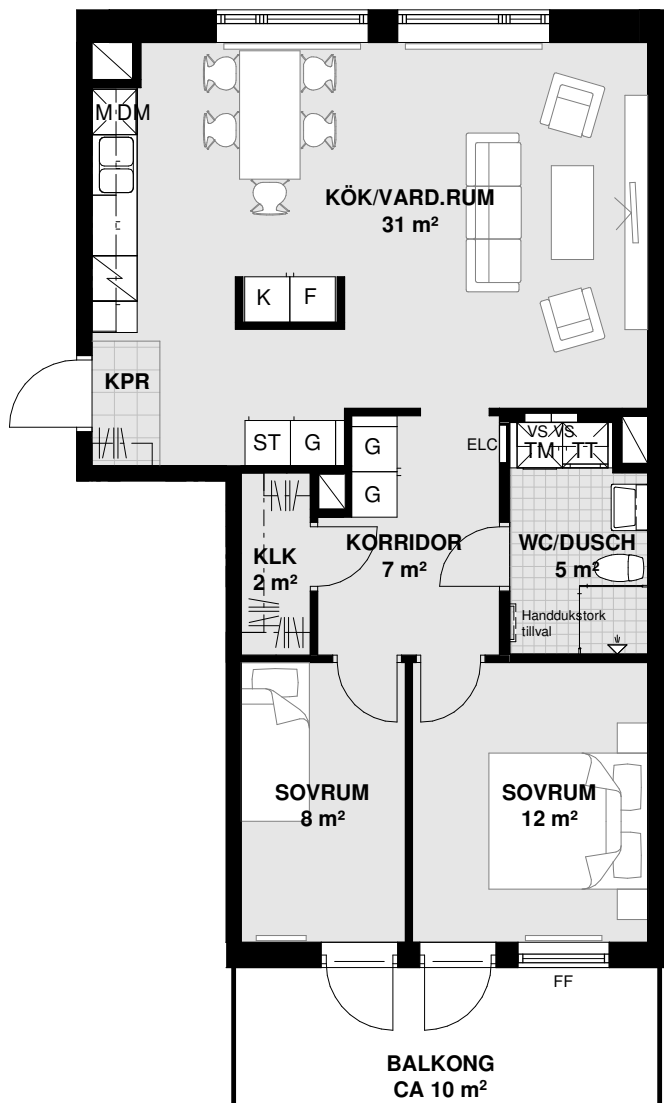
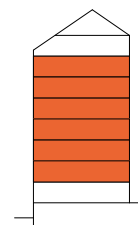


3
ROK

Plan	Storlek	Lägenhet
2-7	74 m ²	3-1101, 3-1201, 3-1301, 3-1401, 3-1501, 3-1601

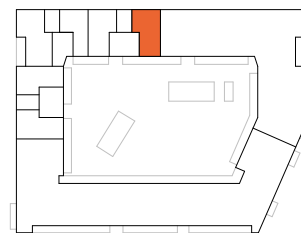

K KYLSKÅP

G GARDEROB

TM TVÄTTMASKIN

FF FAST FÖNSTER

ALLMÄNT:

F FRYSSKÅP

ST STÅDSKÅP

TT TORKTUMLARE

RH RUMSHÖJD*

• BÄNKSKIVA
OVAN TM/TT/KM

K/F KYL/FRYS

PLATS FÖR
KAPPHYLLA

KM KOMBIMASKIN

BH ANGER BRÖSTNINGSHÖJD**

• INBYGGNADSUGN
UNDER HÄLL

HÄLL

ELC EL- &
MEDIACENTRAL

RADIATOR

*OBS: RUMSHÖJD CA 2,50 m
ÖVER FÄRDIGT GOLV
OM INTE ANNAT ANGES

• FÖRSTÄRKT BAKOM TV

DM DISKMASKIN

VS INPEKTIONSLUCKA
TILL VATTENSTAM

DUSCHPLATS INK.
DUSCHVÄGG

**OBS: BRÖSTNINGSHÖJD = 0,60 m
ÖVER FÄRDIGT GOLV
OM INTE ANNAT ANGES

• FÖRSTÄRKT VID
KAPPHYLLA

M MIKROVÅGSUGN

SCHAKT

FÖRBERETT FÖR
HANDDUKSTORK

0 5m

Lägenhetsbeskrivning
datum 2023-01-27

Areor uppmätta enligt SS 021053
Ytangelser är preliminära

Skala 1:100, 1 cm = 1 meter (A4)