

2
ROK

| Plan | Storlek | Hus | Lägenhet |
|--------|-------------------|---------|------------------------|
| Plan 1 | 62 m ² | 1, 2, 3 | 1-1101, 2-1101, 3-1101 |




HUS 1



HUS 2



HUS 3

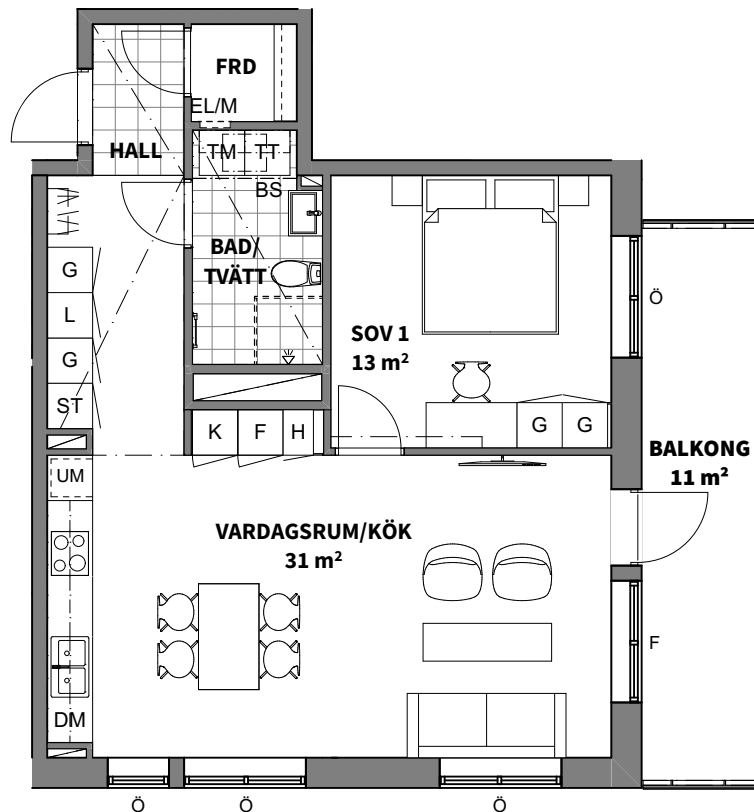


| | | | |
|-----------------------------------|---------------------------------|----------------------------------|--------------------------------------|
| K KYLSKÅP | G GARDEROB | TM TVÄTTMASKIN | SCHAKT |
| F FRYSSKÅP | L LINNESKÅP | TM TORKTUMLARE | YTA FÖR KLINKER (TILLVAL I HALL) |
| K/F KYL/FRYS | ST STÄDSKÅP | KM KOMBIMASKIN | BS BÄNKSIVA OVAN TM/TT/KM |
| HÄLL | H HÖGSKÅP | DUSCHPLATS | BH ANGER BRÖSTNINGSHÖJD* |
| DM DISKMASKIN | HYLLA OCH KLÄDSTÅNG I KLK | EL/M EL- OCH MEDIACENTRAL | Ö/F ÖPPNINGSBART/FAST FÖNSTER |
| UM UGN OCH MICRO I HÖGSKÅP | PLATS FÖR HATT-HYLLA (INGÅR EJ) | HT HANDDUKSTORK (TILLVAL) | |

RUMSHÖJD 2,5 m
LOKALA SÅNKNINGAR TILL 2,3 m
REDOVISAS MED PUNKTSTRECKAD LINJE

EXTERNT LÄGENHETSFÖRRÅD

RADIATORER MED SYNLIGA STAMMAR
FÖREKOMMER GENERELLT UNDER ALLA
FÖNSTER DÅR INGET ANNAT LÅGE ANGES

* OBS:
BRÖSTNINGSHÖJD = 0,7 m
ÖVER FÄRDIGT GOLV
OM INTE ANNAT ANGES

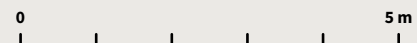

Skala 1:100, 1 cm = 1 meter (A4)

Lägenhetsbeskrivning datum 2023-02-10 Rätt till ändringar förbehålles Arkitekt: Arkitektbyrån Design Areor uppmätta enligt SS 02 10 53 Ytangelser är preliminära