
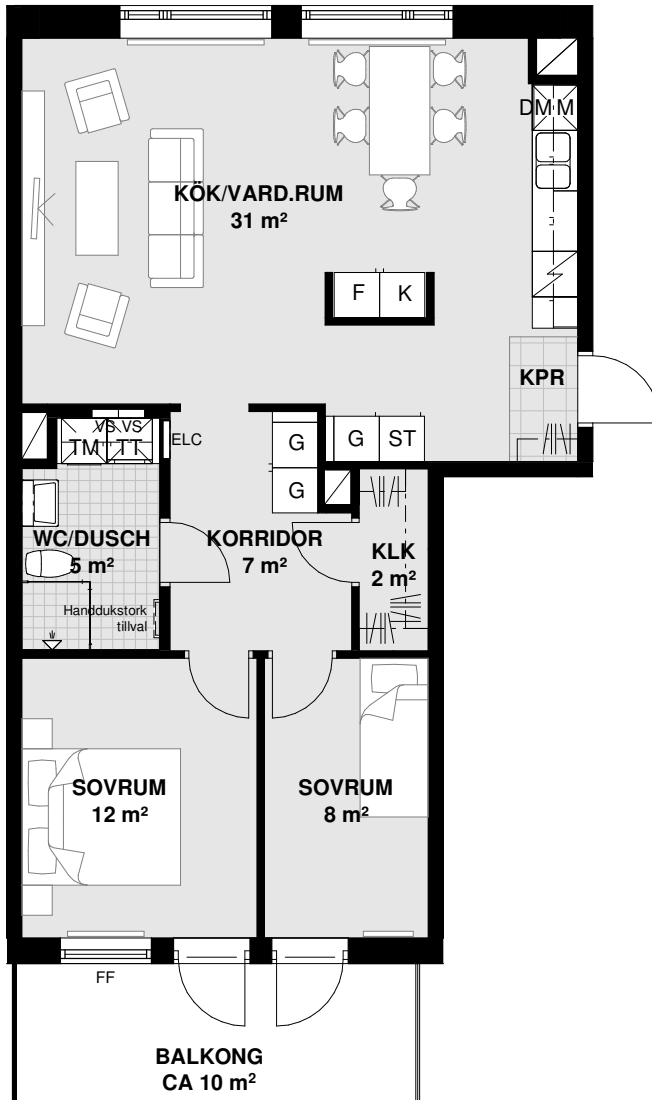
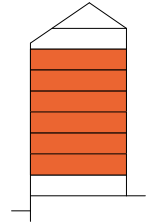


3
ROK

Plan	Storlek	Lägenhet
2-7	74 m ²	3-1103, 3-1203, 3-1303, 3-1403, 3-1503, 3-1603

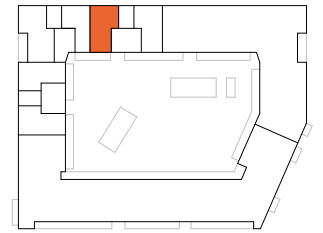

- K** KYLSKÅP
- F** FRYSSKÅP
- K/F** KYL/FRYS
- HÄLL**
- DM** DISKMASKIN
- M** MIKROVÅGSUGN

- G** GARDEROB
- ST** STÅDSKÅP
- PLATS FÖR KAPPHYLLA
- ELC** EL- & MEDIACENTRAL
- VS** INPEKTIONSLUCKA TILL VATTENSTAM
- SCHAKT**

- TM** TVÄTTMASKIN
- TT** TORKTUMLARE
- KM** KOMBIMASKIN
- RADIATOR
- DUSCHPLATS INK. DUSCHVÄGG
- FÖRBERETT FÖR HANDDUKTORK

- FF** FAST FÖNSTER
 - RH** RUMSHÖJD*
 - BH** ANGER BRÖSTNINGSHÖJD**
- *OBS: RUMSHÖJD CA 2,50 m ÖVER FÄRDIGT GOLV OM INTE ANNAT ANGES
- **OBS: BRÖSTNINGSHÖJD = 0,60 m ÖVER FÄRDIGT GOLV OM INTE ANNAT ANGES

- ALLMÄNT:
- BÄNKSIVA OVAN TM/TT/KM
 - INBYGGNADSGUGN UNDER HÄLL
 - FÖRSTÄRKT BAKOM TV
 - FÖRSTÄRKT VID KAPPHYLLA

Lägenhetsbeskrivning
datum 2023-01-27

Areor uppmätta enligt SS 021053
Ytångivelser är preliminära

0 5m

Skala 1:100, 1 cm = 1 meter (A4)